


BENCH MARKS

NO	STATION	DESCRIPTION	ELEV.
12	115+40	SPIKE IN 8" POPLAR 125' RT.	121.53
13	130+35	SPIKE IN 10" POPLAR 96' LT.	128.92
14	140+20	SPIKE IN 5" POPLAR 96' LT.	102.77
15	150+30	SPIKE IN 10" BIRCH 85' LT.	111.88

STA. 117+00 TO STA. 147+00 NET CENTERLINE LENGTH = 3000 LIN. FT.

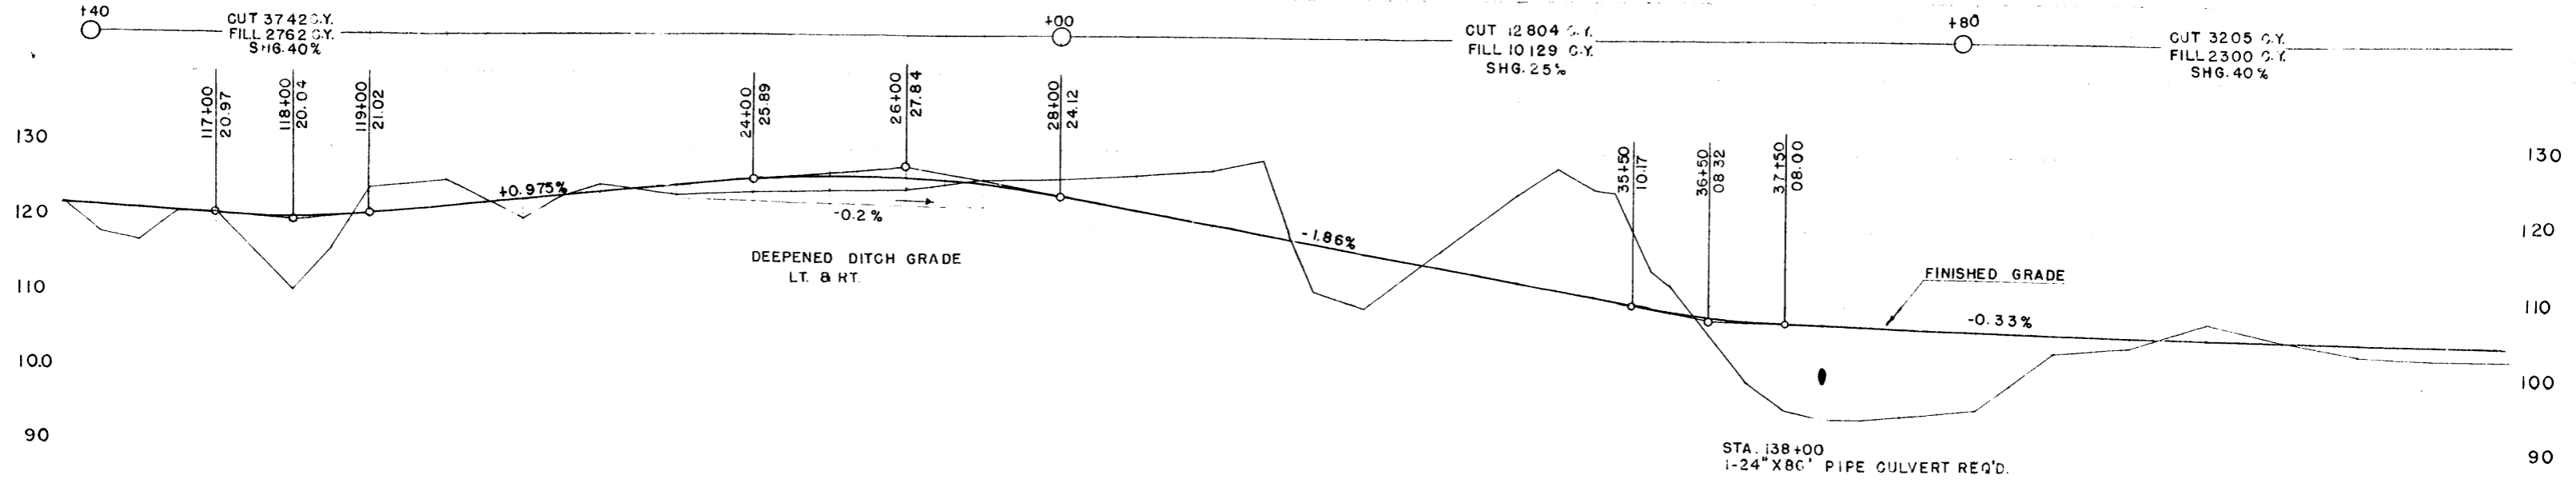

115	22.83	116	21.90	117	20.97	118	20.52	119	21.02	120	21.99	121	20.4	122	23.94	123	24.92	124	25.89	125	26.50	126	26.35	127	25.61	128	24.12	129	22.26	130	20.40	131	18.54	132	16.68	133	14.82	134	12.96	135	11.10	136	9.35	137	8.27	138	7.83	139	7.50	140	7.17	141	6.84	142	6.51	143	6.18	144	5.85	145	5.52	146	5.19	147	4.86
-----	-------	-----	-------	-----	-------	-----	-------	-----	-------	-----	-------	-----	------	-----	-------	-----	-------	-----	-------	-----	-------	-----	-------	-----	-------	-----	-------	-----	-------	-----	-------	-----	-------	-----	-------	-----	-------	-----	-------	-----	-------	-----	------	-----	------	-----	------	-----	------	-----	------	-----	------	-----	------	-----	------	-----	------	-----	------	-----	------	-----	------