B.P.R. DIVISION	PROJECT	SHEET NUMBER	TOTAL SHEETS
4	S0706(3)	4	45

50706(5) 4-9

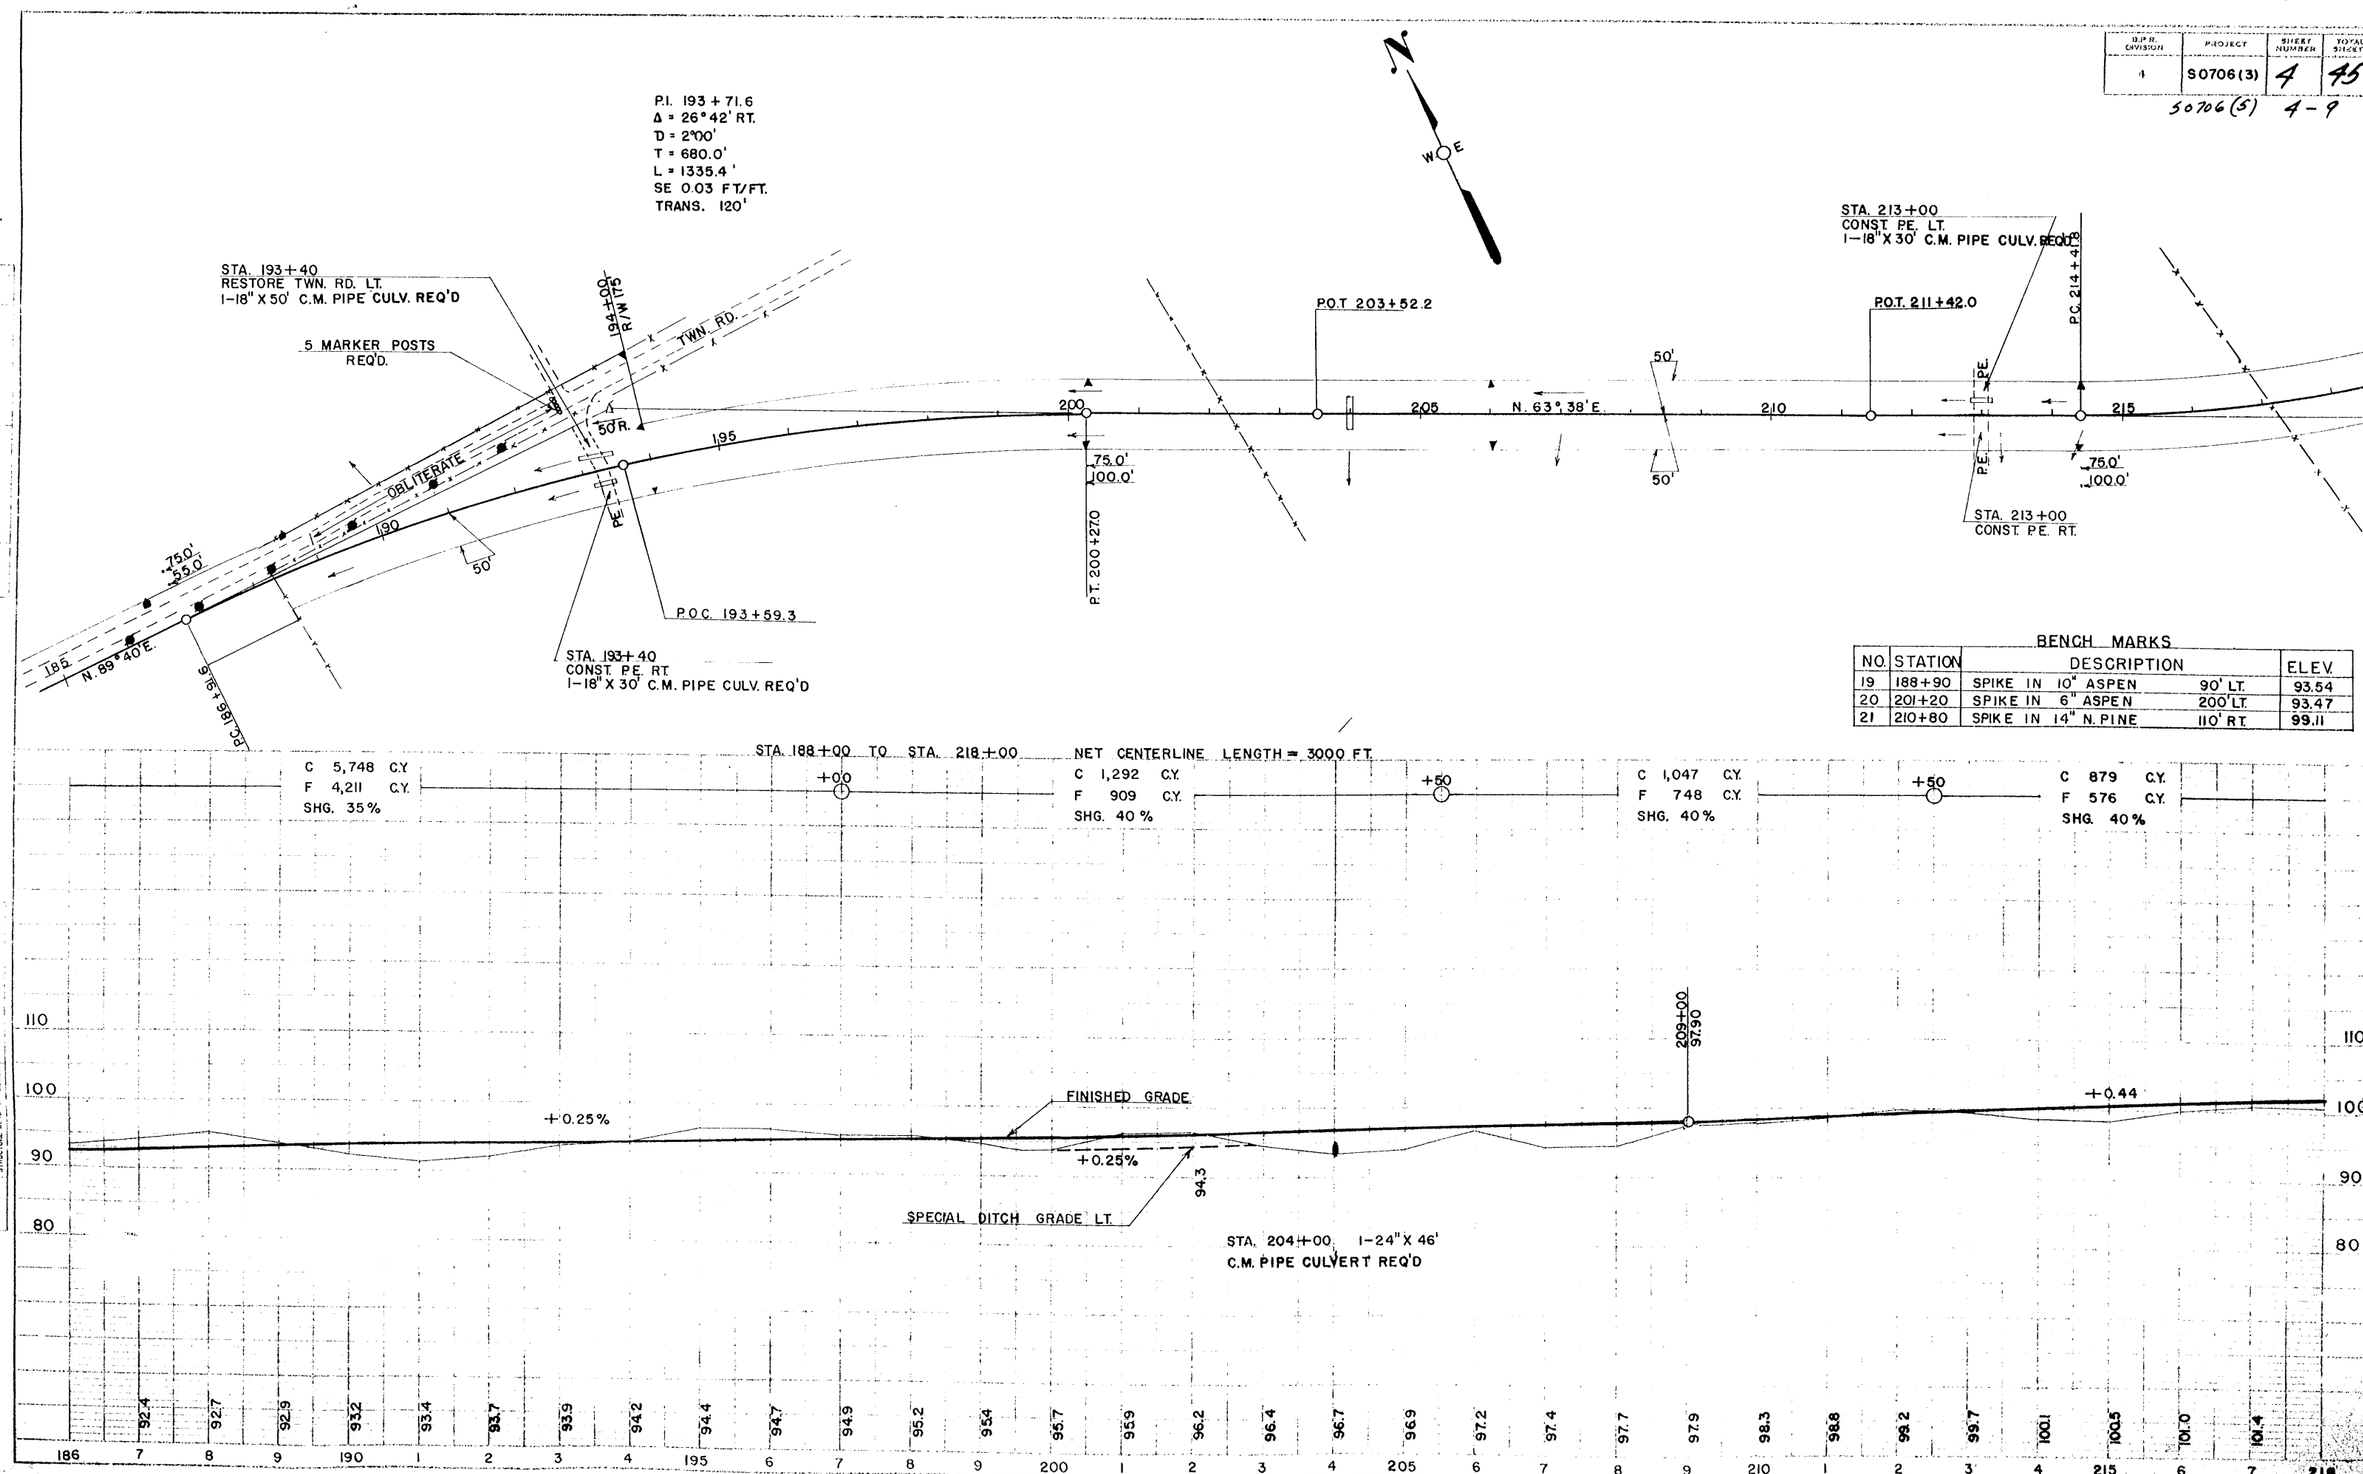

BENCH MARKS

NO.	STATION	DESCRIPTION		ELEV.
19	188+90	SPIKE IN 10" ASPEN	90' LT.	93.54
20	201+20	SPIKE IN 6" ASPEN	200' LT.	93.47
21	210+80	SPIKE IN 14" N. PINE	110' RT.	99.11