


DATE 3-58
 N. Jackson
 I.B.M.

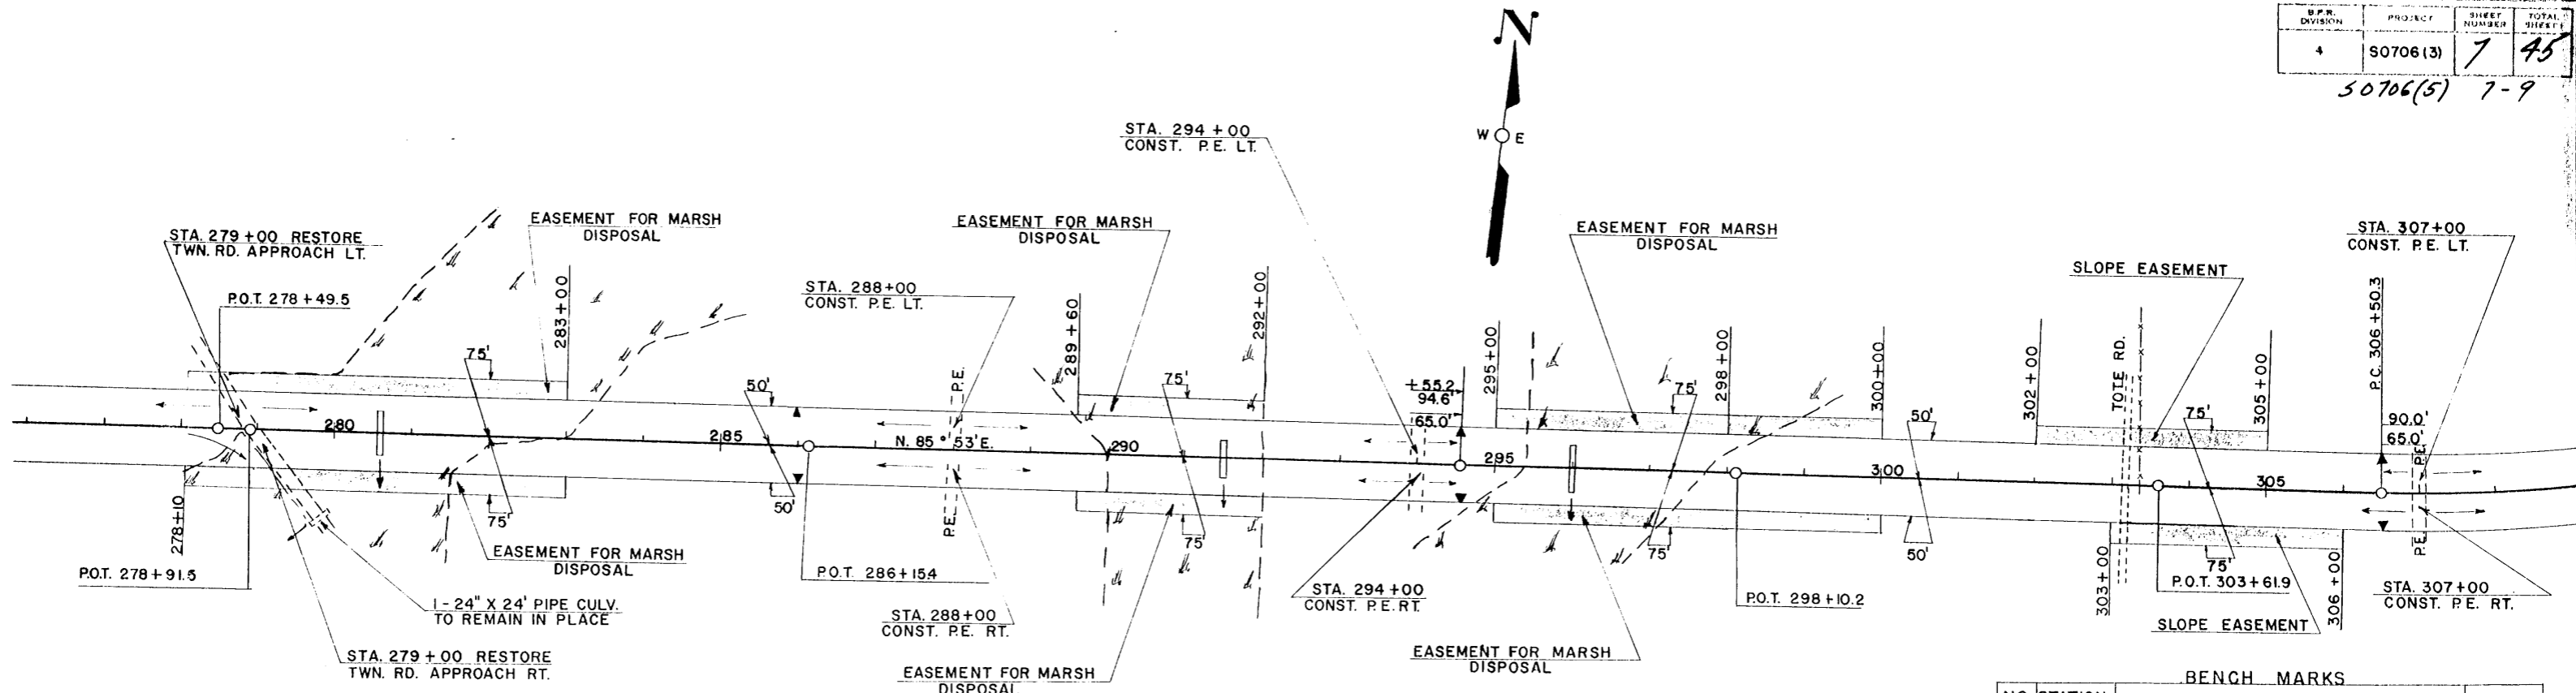


BENCH MARKS			
NO.	STATION	DESCRIPTION	ELEV.
29	292+15	SPIKE IN 16" W PINE	60' RT. 93.49
30	302+90	" " 8" " "	90' " 111.73
31	307+50	" " 8" MAPLE	90' LT. 115.24

NET CENTERLINE LENGTH STA. 278+00 TO STA. 308+00 = 3000.00 LIN. FT.

C 7,812 C.Y.
 F 5,688 C.Y.
 SHG. 35%

C 11,500 C.Y.
 F 8,518 C.Y.
 SHG. 35%

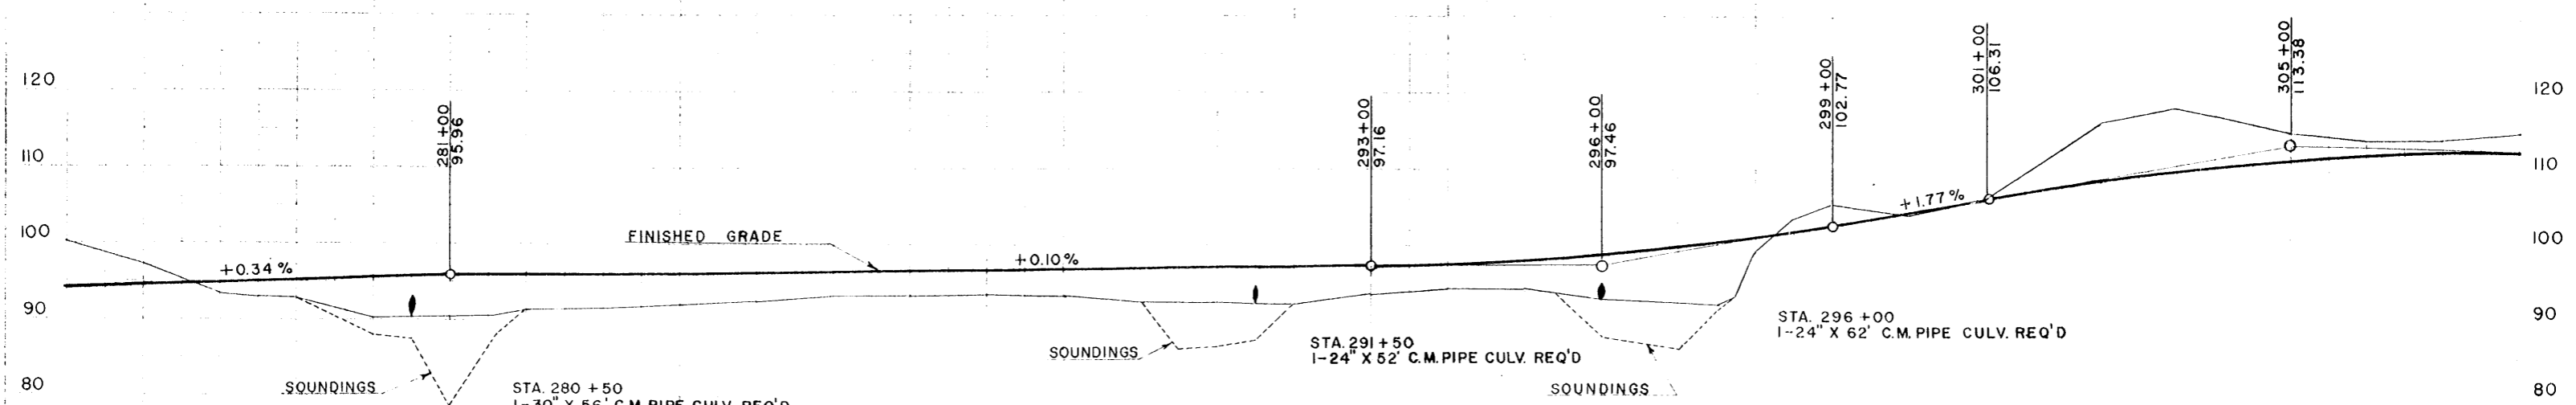

STA. 278+50 TO STA. 282+00
 MARSH EXC. 1840 C.Y.

STA. 290+00 TO STA. 292+00
 MARSH EXC. 1100 C.Y.

STA. 295+40 TO STA. 297+85
 MARSH EXC. 1400 C.Y.

276	7	94.6	8	94.9	9	95.3	280	1	95.6	2	96.0	3	96.1	4	96.2	285	6	96.3	7	96.4	8	96.5	9	96.6	290	1	96.7	2	96.8	3	96.9	4	97.0	295	6	97.1	7	97.2	8	97.4	9	97.9	300	1	98.7	2	99.8	3	101.1	4	102.8	5	104.5	6	106.3	7	108.0	8	109.4	9	110.5	305	1	114	2	112.1	3	112.5	308
-----	---	------	---	------	---	------	-----	---	------	---	------	---	------	---	------	-----	---	------	---	------	---	------	---	------	-----	---	------	---	------	---	------	---	------	-----	---	------	---	------	---	------	---	------	-----	---	------	---	------	---	-------	---	-------	---	-------	---	-------	---	-------	---	-------	---	-------	-----	---	-----	---	-------	---	-------	-----