EXISTING U.S.H. 8 R/W IS ESTABLISHED FROM EXISTING CENTERLINE OF PREVIOUS PROJECT 7192.

EXISTING FOX RANCH RD. R/W IS ESTABLISHED FROM C.S.M. 1981.

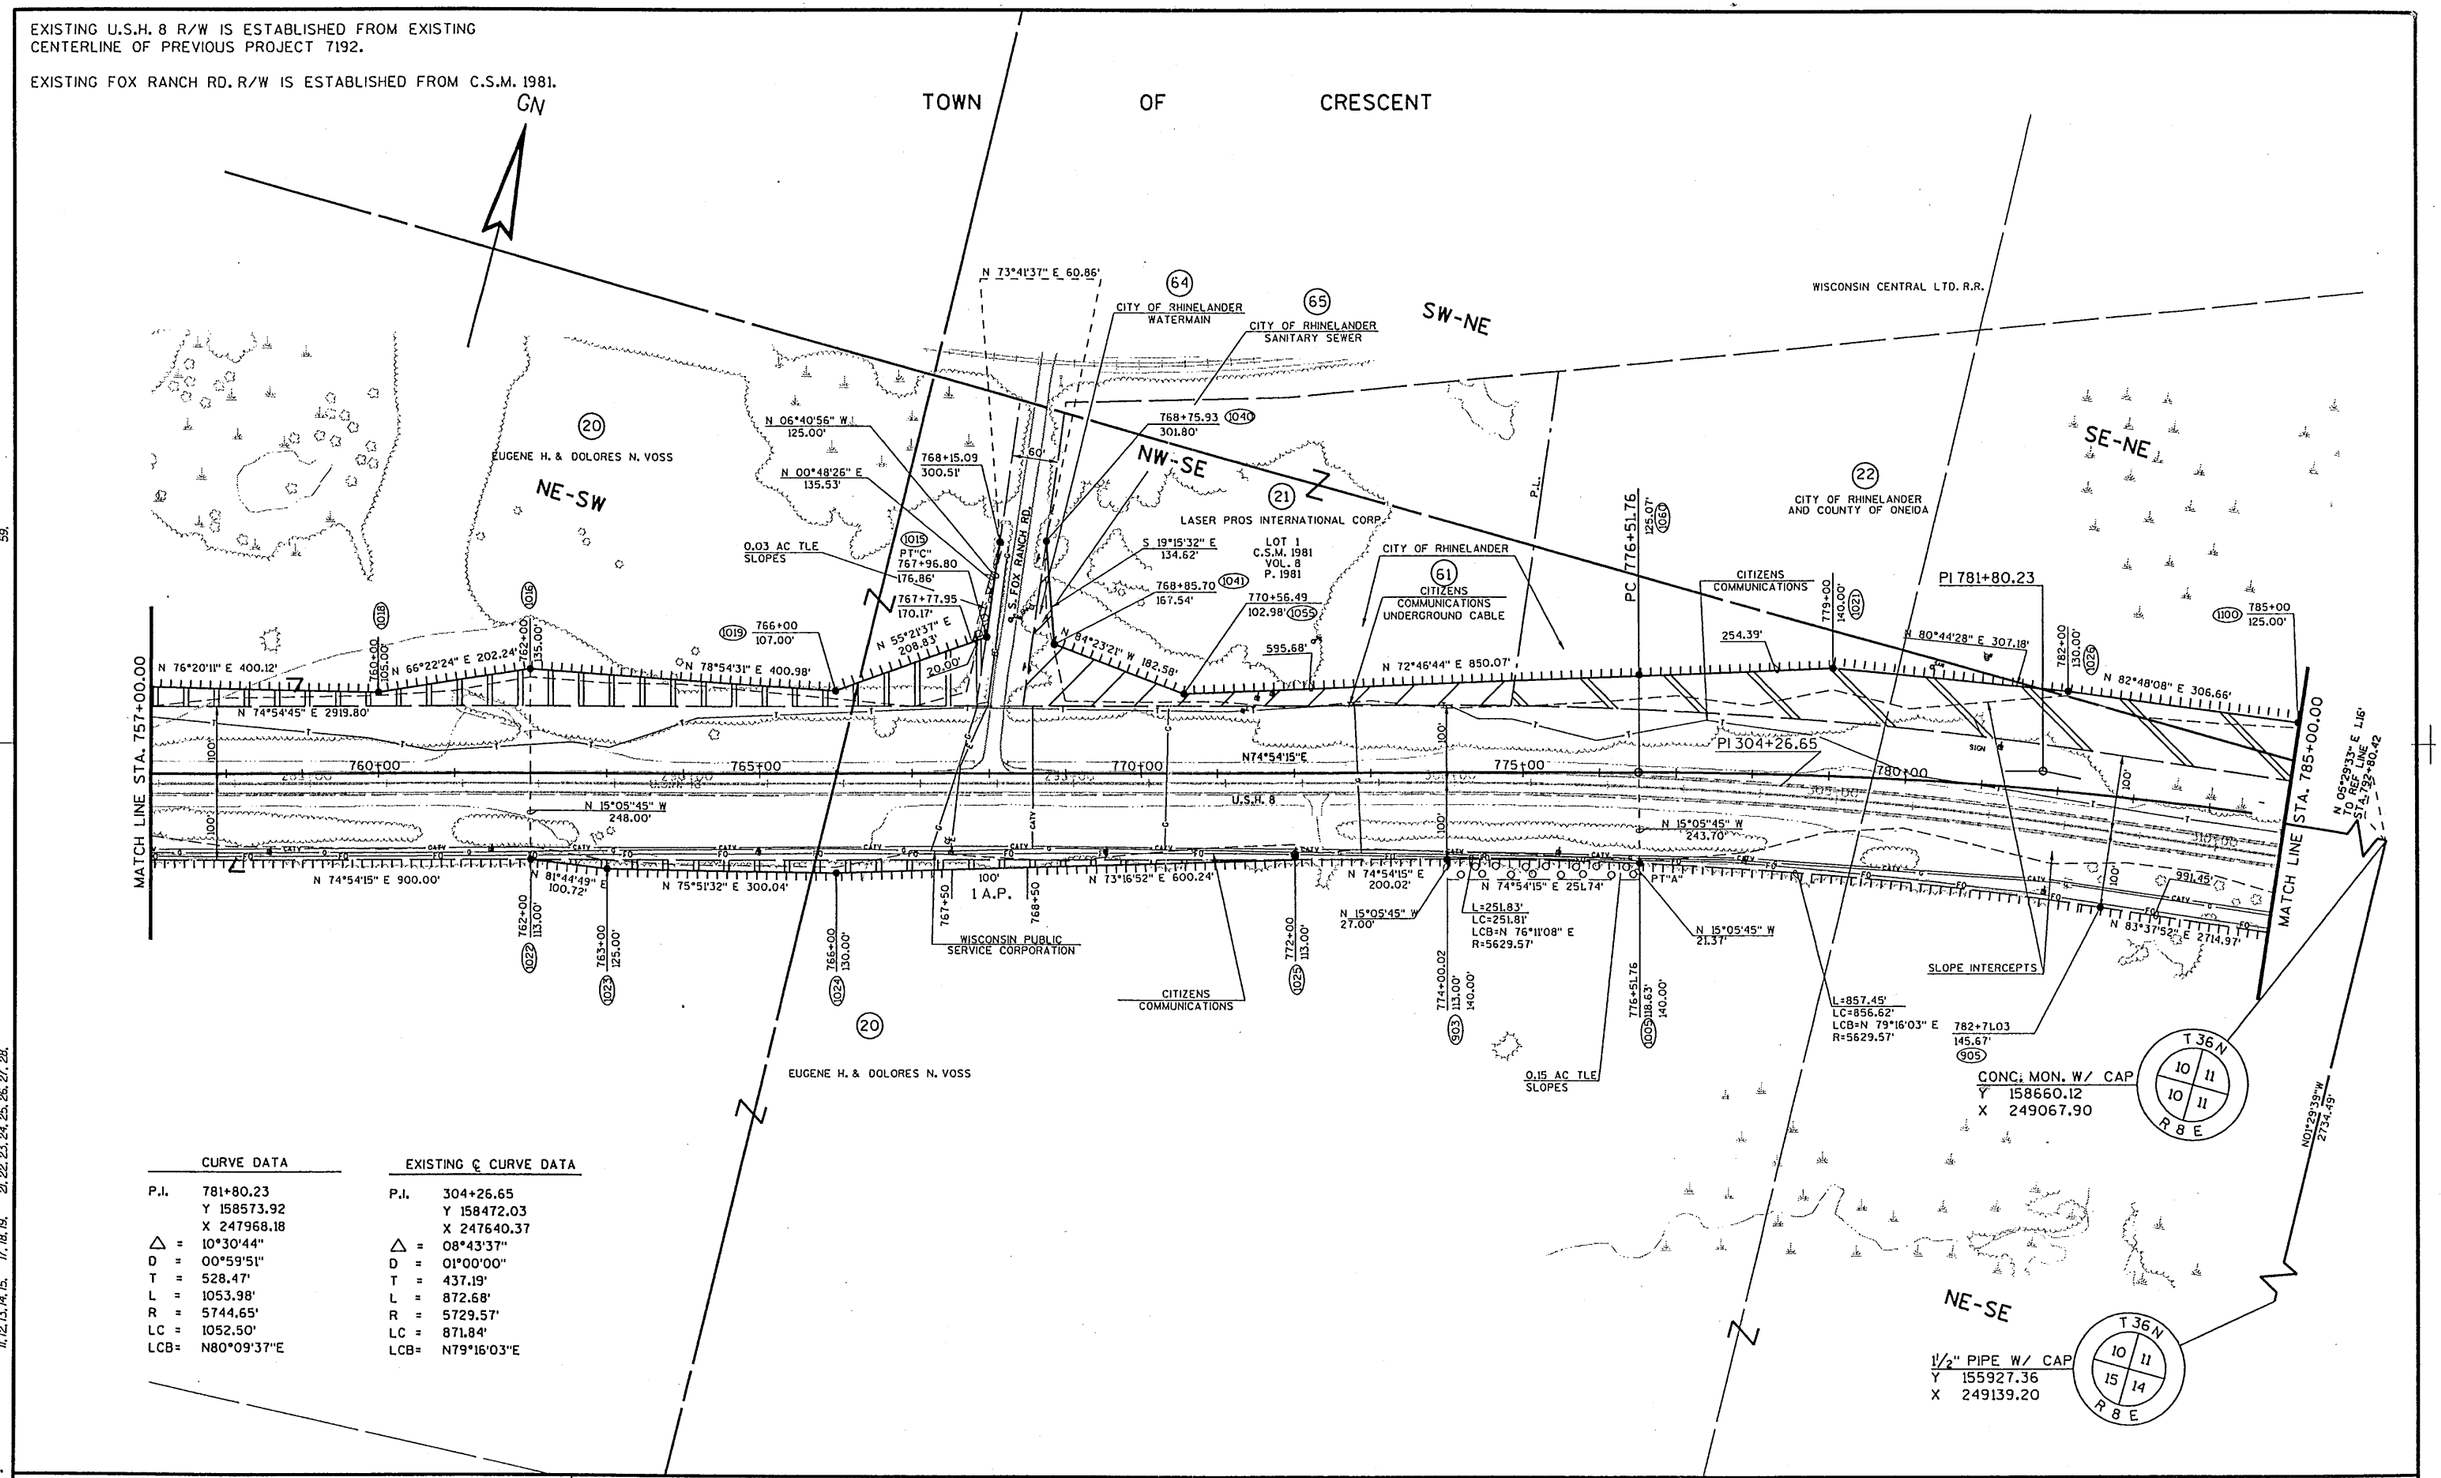

CURVE DATA	
P.I.	781+80.23
	Y 158573.92
	X 247968.18
△ =	10°30'44"
D =	00°59'51"
T =	528.47'
L =	1053.98'
R =	5744.65'
LC =	1052.50'
LCB=	N80°09'37"E

EXISTING ℄ CURVE DATA	
P.I.	304+26.65
	Y 158472.03
	X 247640.37
△ =	08°43'37"
D =	01°00'00"
T =	437.19'
L =	872.68'
R =	5729.57'
LC =	871.84'
LCB=	N79°16'03"E

REVISION DATE:	JAN. 04, 2001 OCT. 29, 2001 (NC) APRIL 08, 2002 (NC)	SCALE, FEET: 0 100 200	DATE: JAN 31,2000	HIGHWAY: U.S.H. 8	R/W PROJECT NUMBER: 1593-05-21	SHEET NUMBER: 4.5	E
			GRID FACTOR: N.A.	COUNTY: ONEIDA	FEDERAL PROJECT NUMBER:		

FILE NAME : ORIGINATOR : PLOT NAME : PLOT SCALE : PLOT DATE: 08 APR 2002 WISDOT/CADDS SHEET 75