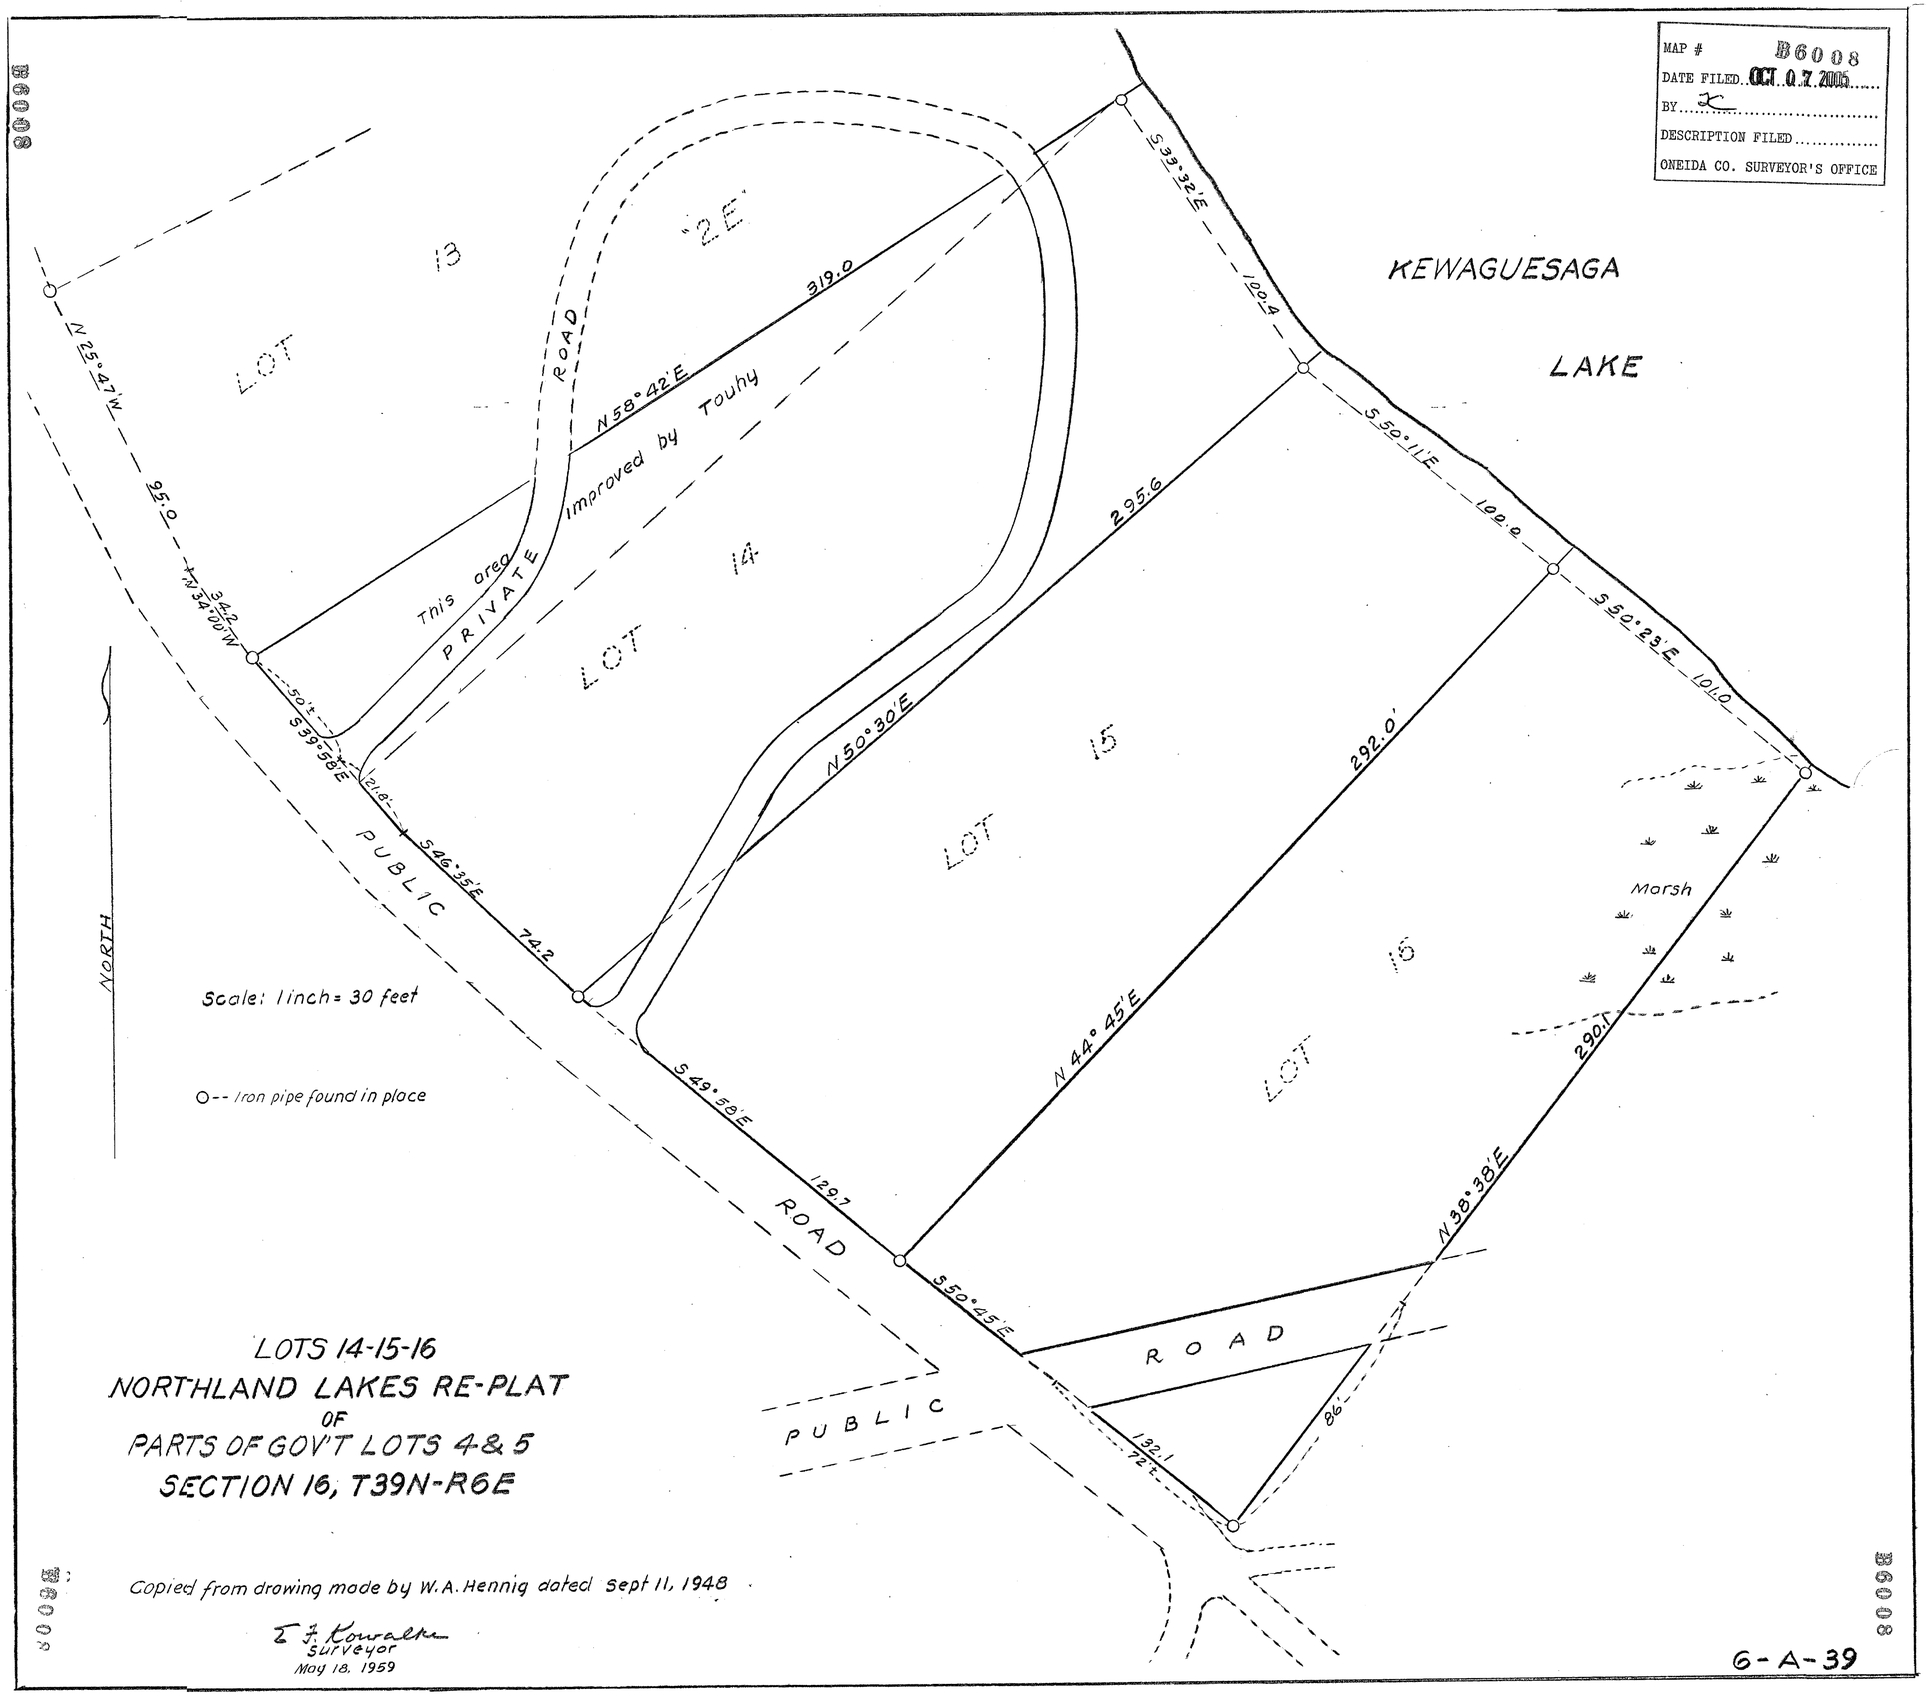
MAP # B6008
DATE FILED OCT 07 2005
BY
DESCRIPTION FILED
ONEIDA CO. SURVEYOR'S OFFICE
KEWAGUESAGA
LAKE
LOT 13
LOT 14
LOT 15
LOT 16
'2E'
ROAD
This area
PRIVATE
Improved by Touhy
PUBLIC
ROAD
PUBLIC
ROAD
Marsh
NORTH
Scale: 1 inch = 30 feet
O-- Iron pipe found in place
N 25°47'W
95.0
N 34°00'W
34.2
S 39°58'E
50'±
21.8'
S 46°35'E
74.2
S 49°58'E
129.7
S 50°45'E
132.1
72'±
86'
N 58°42'E
319.0
N 50°30'E
295.6
N 44°45'E
292.0'
S 33°32'E
100.4
S 50°11'E
100.0
S 50°23'E
101.0
N 38°38'E
290.1
LOTS 14-15-16
NORTHLAND LAKES RE-PLAT
OF
PARTS OF GOV'T LOTS 4 & 5
SECTION 16, T39N-R6E
Copied from drawing made by W.A. Hennig dated Sept 11, 1948
E. F. Kowalke
Surveyor
May 18, 1959
6-A-39
B6008