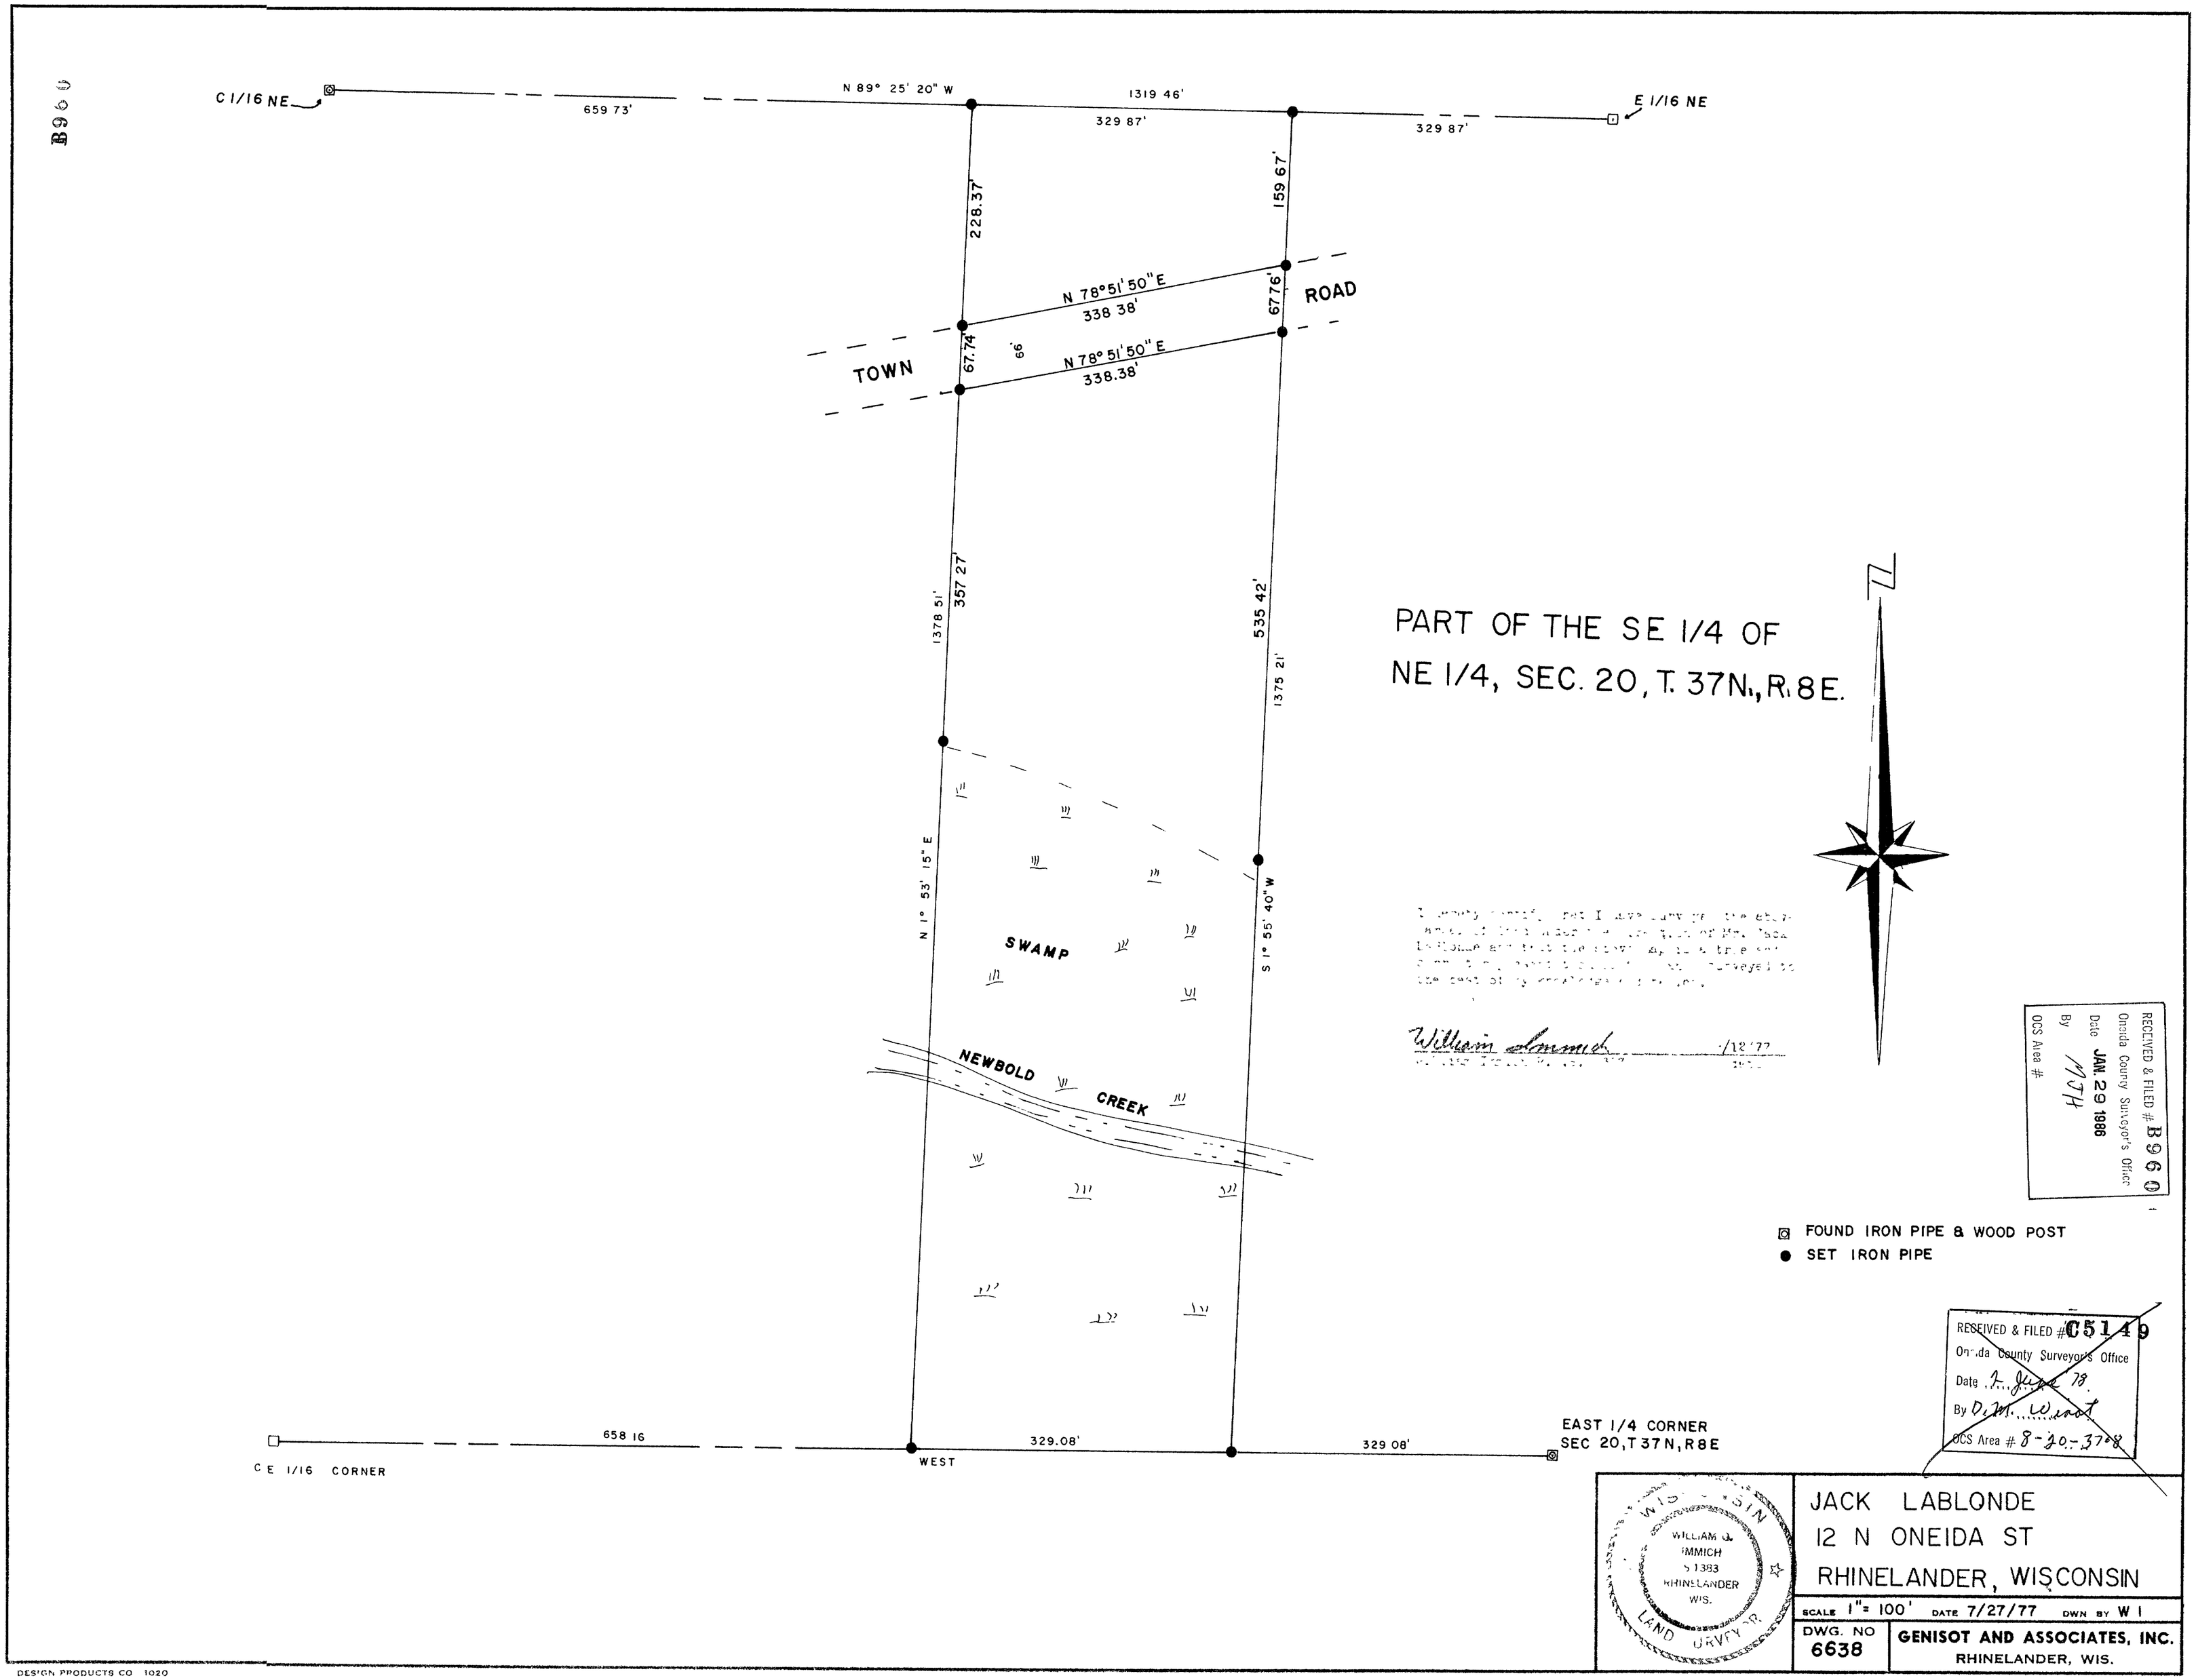
B960
C 1/16 NE
N 89° 25' 20" W
1319 46'
E 1/16 NE
659 73'
329 87'
329 87'
228.37'
159 67'
N 78°51'50"E
338 38'
67.76'
ROAD
TOWN
67.74'
66'
N 78°51'50"E
338.38'
1378 51'
357 27'
535 42'
1375 21'
N 1° 53' 15" E
S 1° 55' 40" W
SWAMP
NEWBOLD
CREEK
PART OF THE SE 1/4 OF
NE 1/4, SEC. 20, T. 37N., R. 8E.
William Immich
/12/77
RECEIVED & FILED # B960
Oneida County Surveyor's Office
Date JAN. 29 1986
By MJH
OCS Area #
FOUND IRON PIPE & WOOD POST
SET IRON PIPE
RECEIVED & FILED # C5149
Oneida County Surveyor's Office
Date 2 June 78
By D. M. Wiant
OCS Area # 8-20-37-8
658 16
329.08'
329 08'
EAST 1/4 CORNER
SEC 20, T 37 N, R 8 E
C E 1/16 CORNER
WEST
WISCONSIN
WILLIAM G. IMMICH
S 1383
RHINELANDER
WIS.
LAND SURVEYOR
JACK LABLONDE
12 N ONEIDA ST
RHINELANDER, WISCONSIN
SCALE 1" = 100'
DATE 7/27/77
DWN BY W I
DWG. NO 6638
GENISOT AND ASSOCIATES, INC.
RHINELANDER, WIS.
DESIGN PRODUCTS CO 1020