L 8822

9 Vol 2 P106

—COPIED FROM IVAN HASSLERS NOTES—

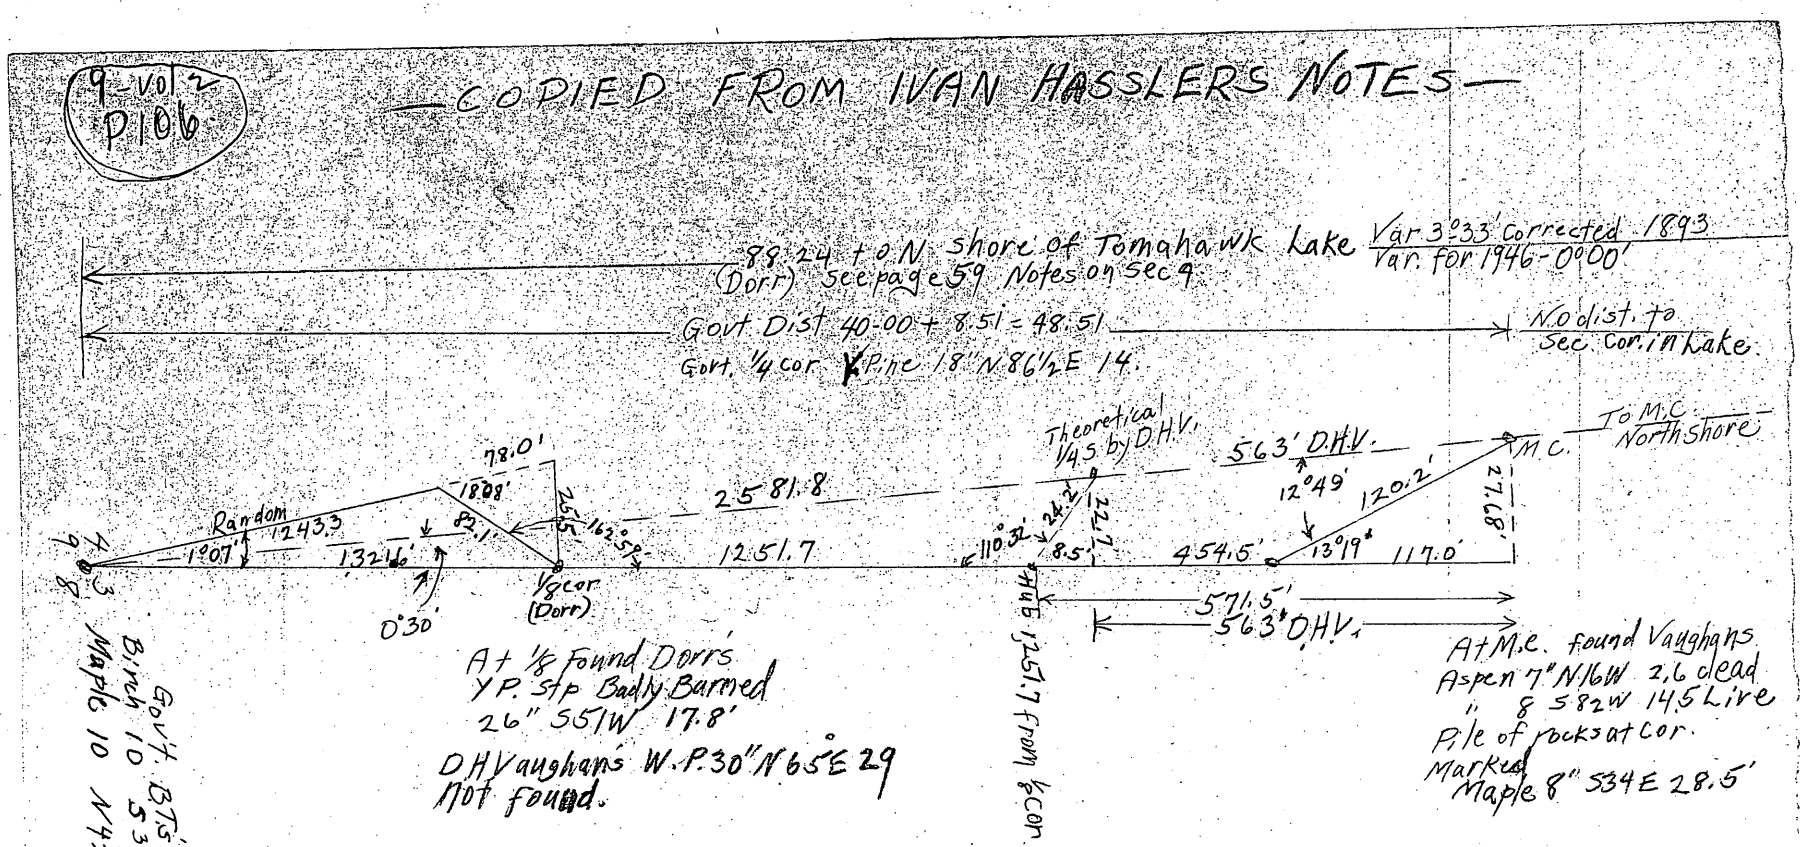

July 19 '46
Checked Hasslers dist. 571.5
M.C. south to hub — 1251.7
Dorrs 1/8 S-N to M.C. — 1823.2
Hasslers dist Sec. Cor to 1/8 — 1321.6
Total Sec Cor to M.C. — 3144.8

Govt. 40.00 + 8.51
2640 + 561.6 — 3201.6
Diff — 56.8

T 38 N
R 3 E

checked ✓

1/4 Betw 3 & 10
Ironwood 7
N 30 W 37
Maple 6"
S 60 W 47

MAP # L 8822
DATE FILED 8/23/11
BY
DESCRIPTION FILED
ONEIDA CO. SURVEYOR'S OFFICE

L 8822

L 8822