


PLATTED - R.G.C. - SEPT. 6, 1916
 TRACKED - V.M.C. - SEPT. 27, 1916
 CHANGED - R.L. - MARCH 25, 1931

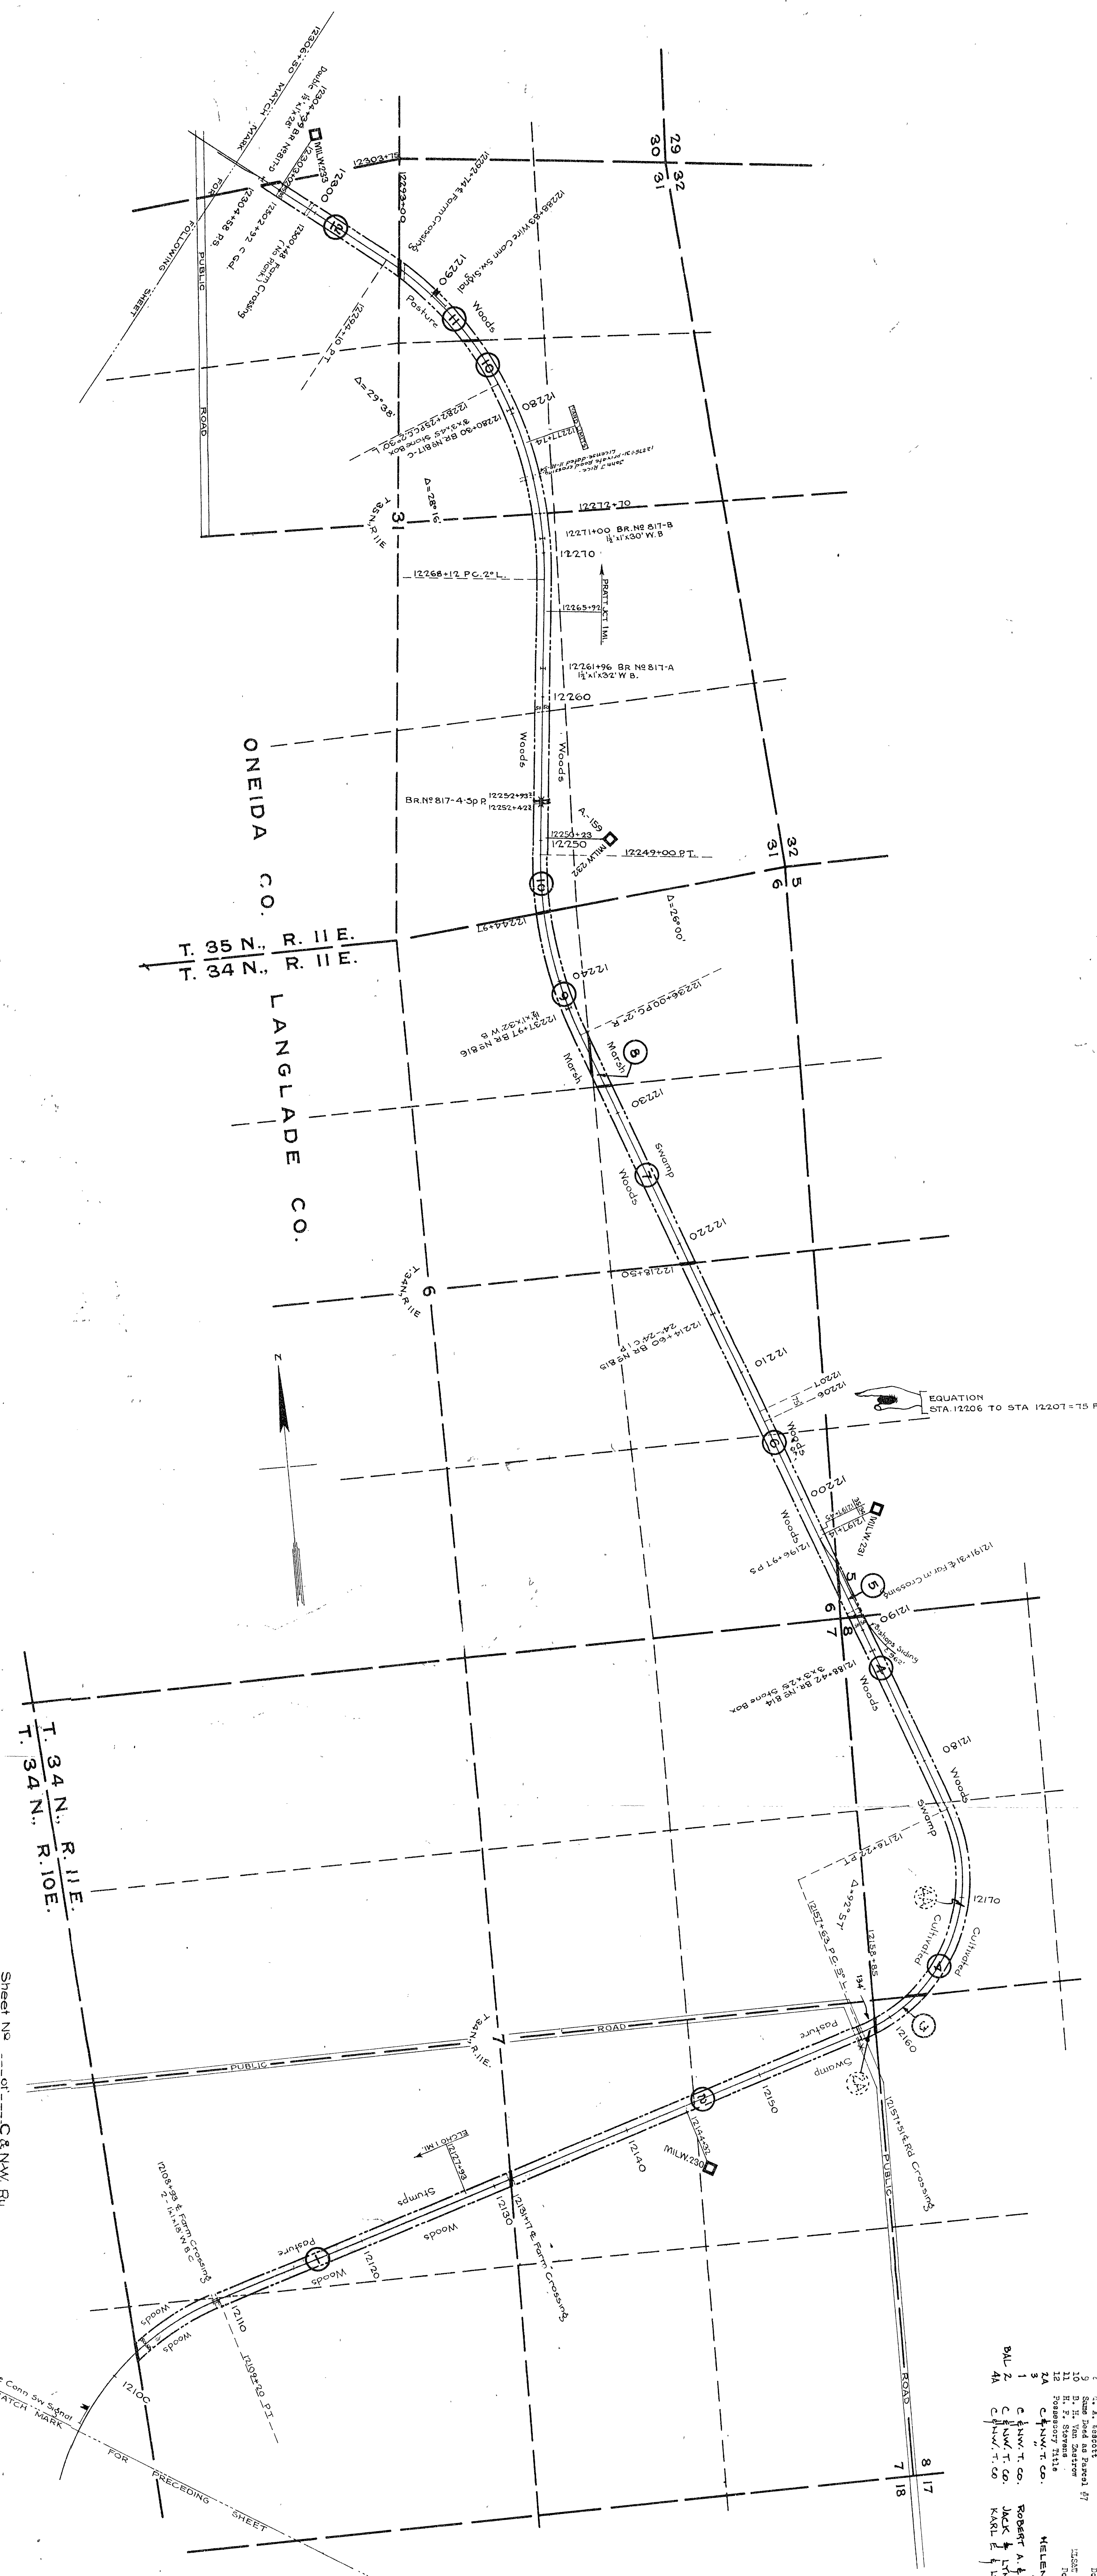

NO.	SECTION	DATE	BY	REMARKS	AREA

RIGHT OF WAY AND TRACK MAP
 CHICAGO AND NORTH-WESTERN RAILWAY
 OPERATED BY THE
 C. & N.W. RY. CO.
 ASHLAND DIVISION
 ELAND, WIS. TO STATE LINE, MICH.
 TO STA.
 SCALE: 1 IN. = 400 FT.
 JUNE 30, 1917
 OFFICE OF CHIEF ENGINEER
 ILL.

RECEIVED & FILED
 Date MAR 11 1988
 By [Signature]
 OCS Area #

MIS
 V-54
 12