REVISION DATE	ROUTE	COUNTY	DATE	R/W PROJECT NUMBER	SHEET NUMBER
10/22/01 01/03/02 NC 01/09/02 PARCEL 65 01/17/02	CTH J	ONEIDA	8/03/01	FEDERAL PROJECT NUMBER	4.35
	SCALE IN FEET 0 20 40			WisDOT ID: 9455-01-70	

PLOT NAME: PLTNAME.PLT PLOT SCALE: PLOTSCALE

REV. DATE: REVISIONDATE

ORIGINATOR: ORIGINATOR

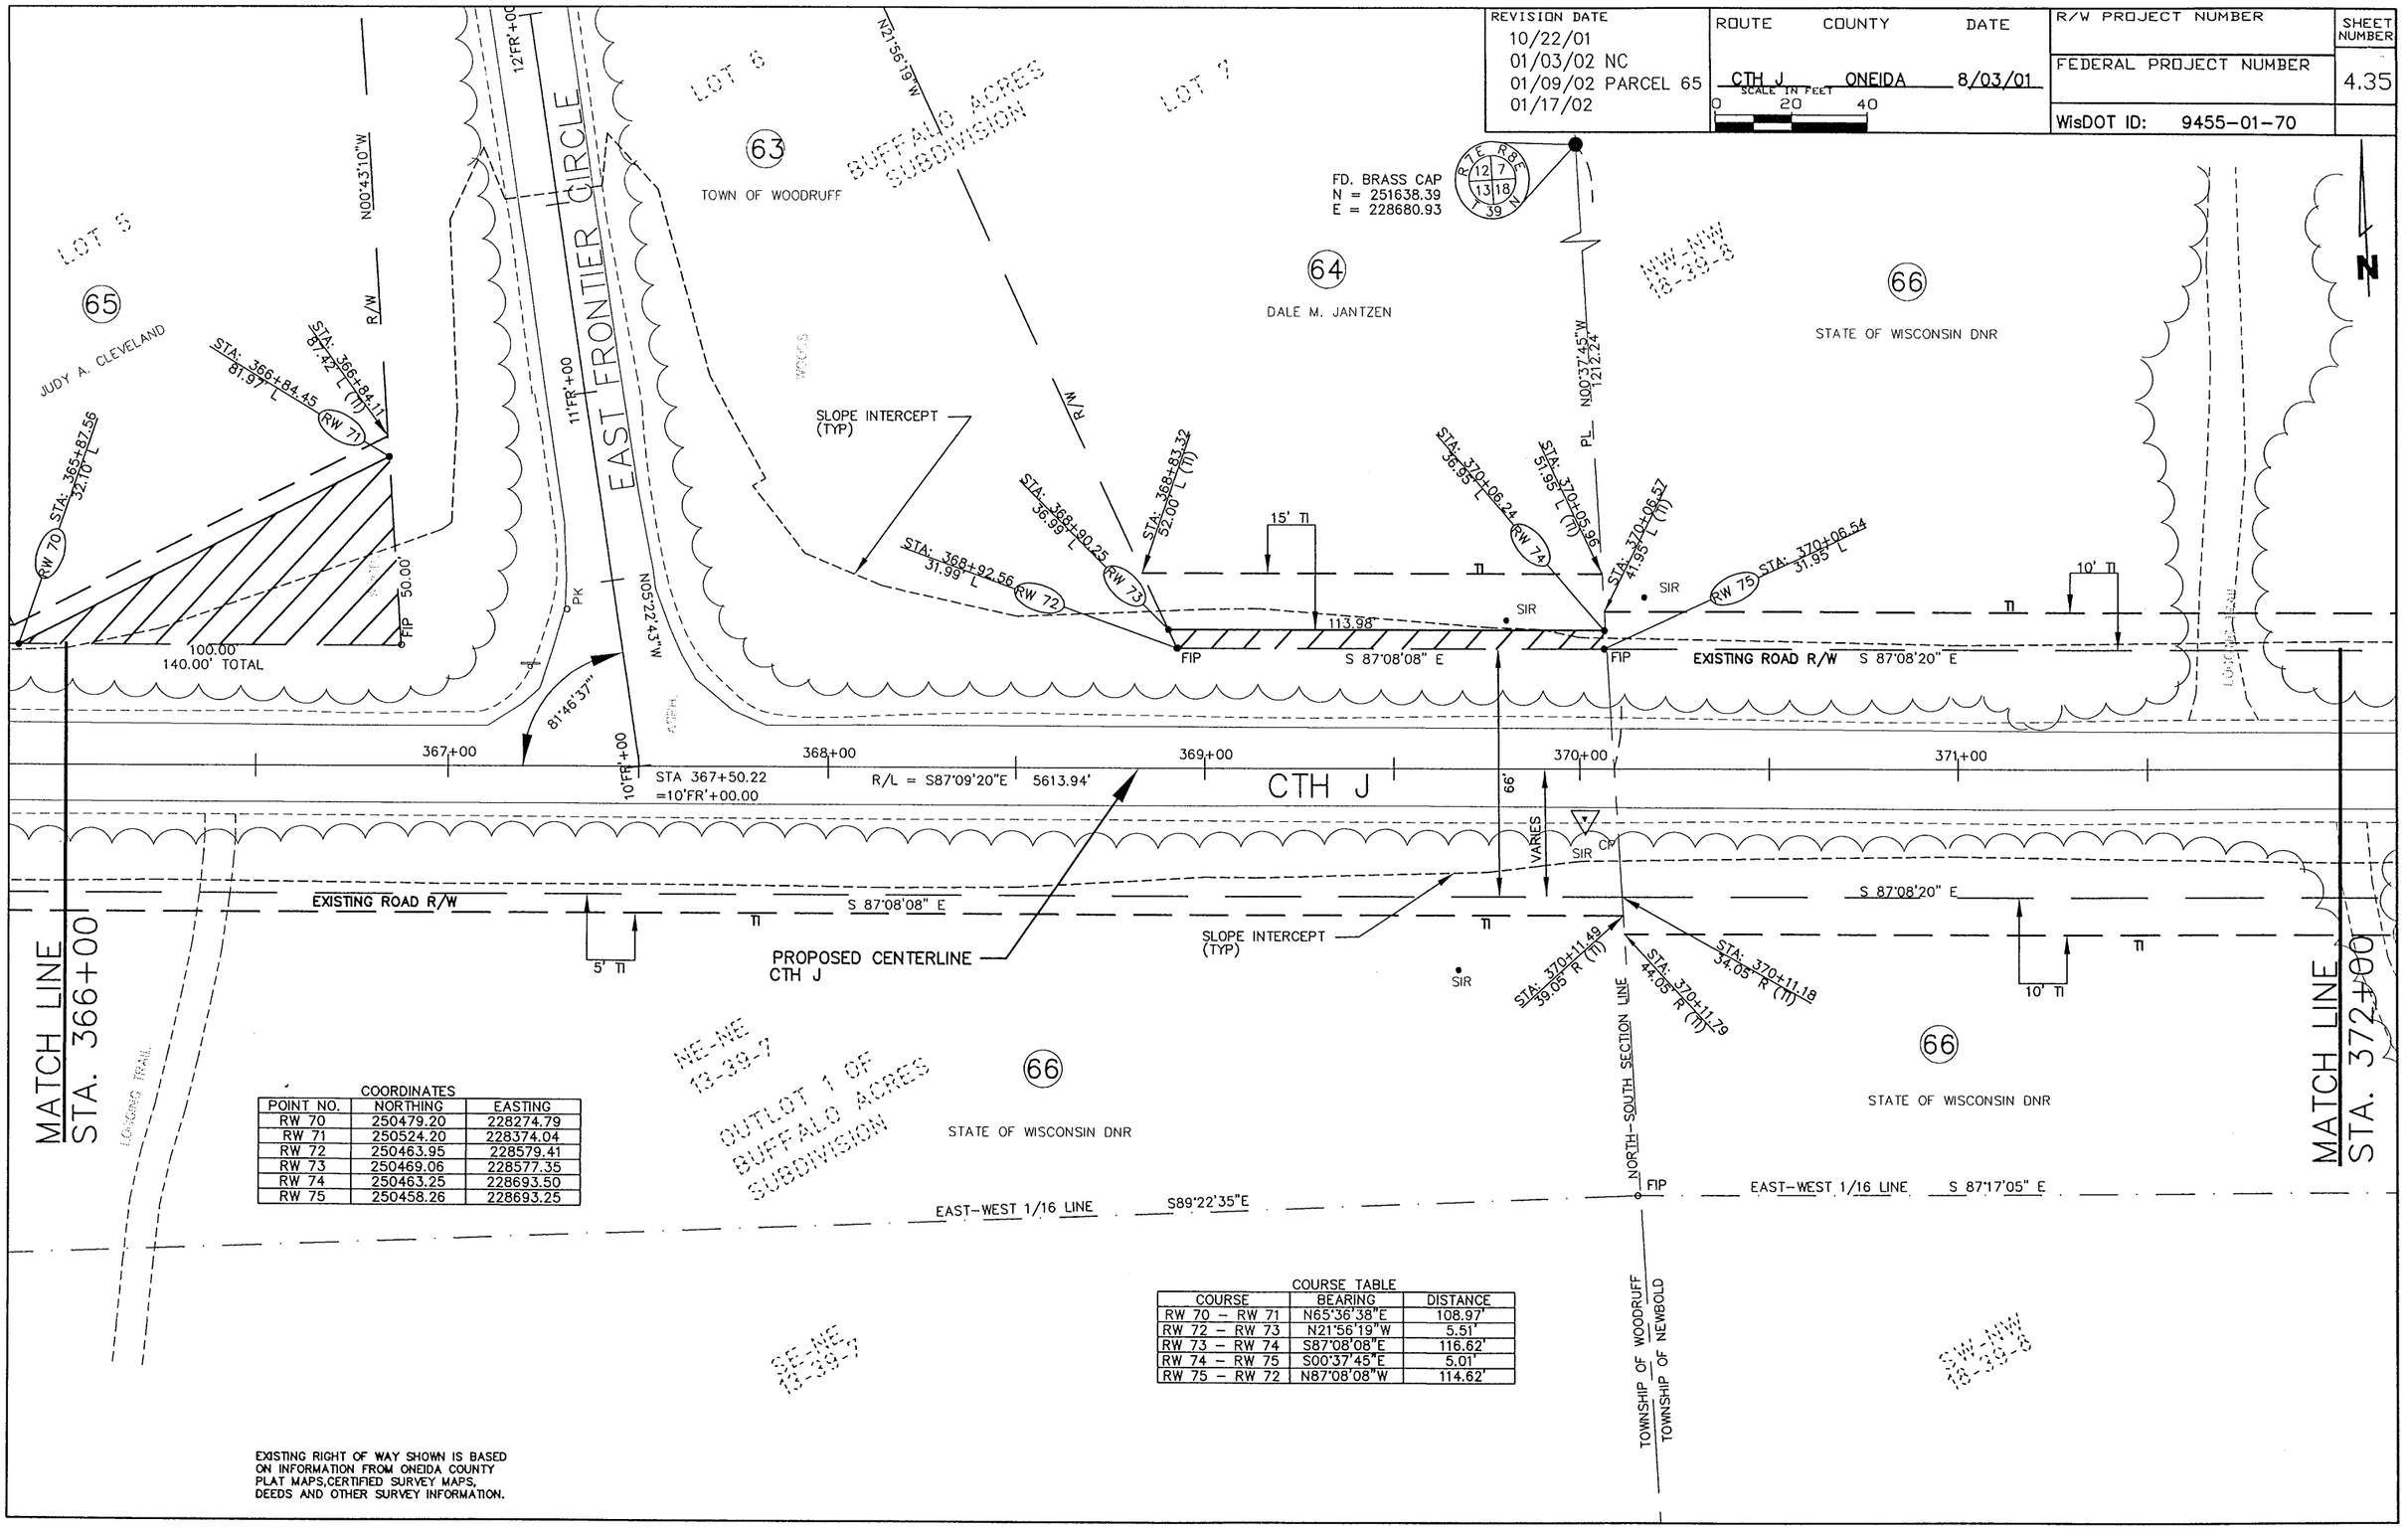

COORDINATES

POINT NO.	NORTHING	EASTING
RW 70	250479.20	228274.79
RW 71	250524.20	228374.04
RW 72	250463.95	228579.41
RW 73	250469.06	228577.35
RW 74	250463.25	228693.50
RW 75	250458.26	228693.25

COURSE TABLE

COURSE	BEARING	DISTANCE
RW 70 – RW 71	N65°36'38"E	108.97'
RW 72 – RW 73	N21°56'19"W	5.51'
RW 73 – RW 74	S87°08'08"E	116.62'
RW 74 – RW 75	S00°37'45"E	5.01'
RW 75 – RW 72	N87°08'08"W	114.62'

EXISTING RIGHT OF WAY SHOWN IS BASED ON INFORMATION FROM ONEIDA COUNTY PLAT MAPS, CERTIFIED SURVEY MAPS, DEEDS AND OTHER SURVEY INFORMATION.

FILE NAME: P:\CLSKPPD\N9BE2\dgn\files on\9be2RDwe01.dwg 2/2/02 10:45:40 AM CST