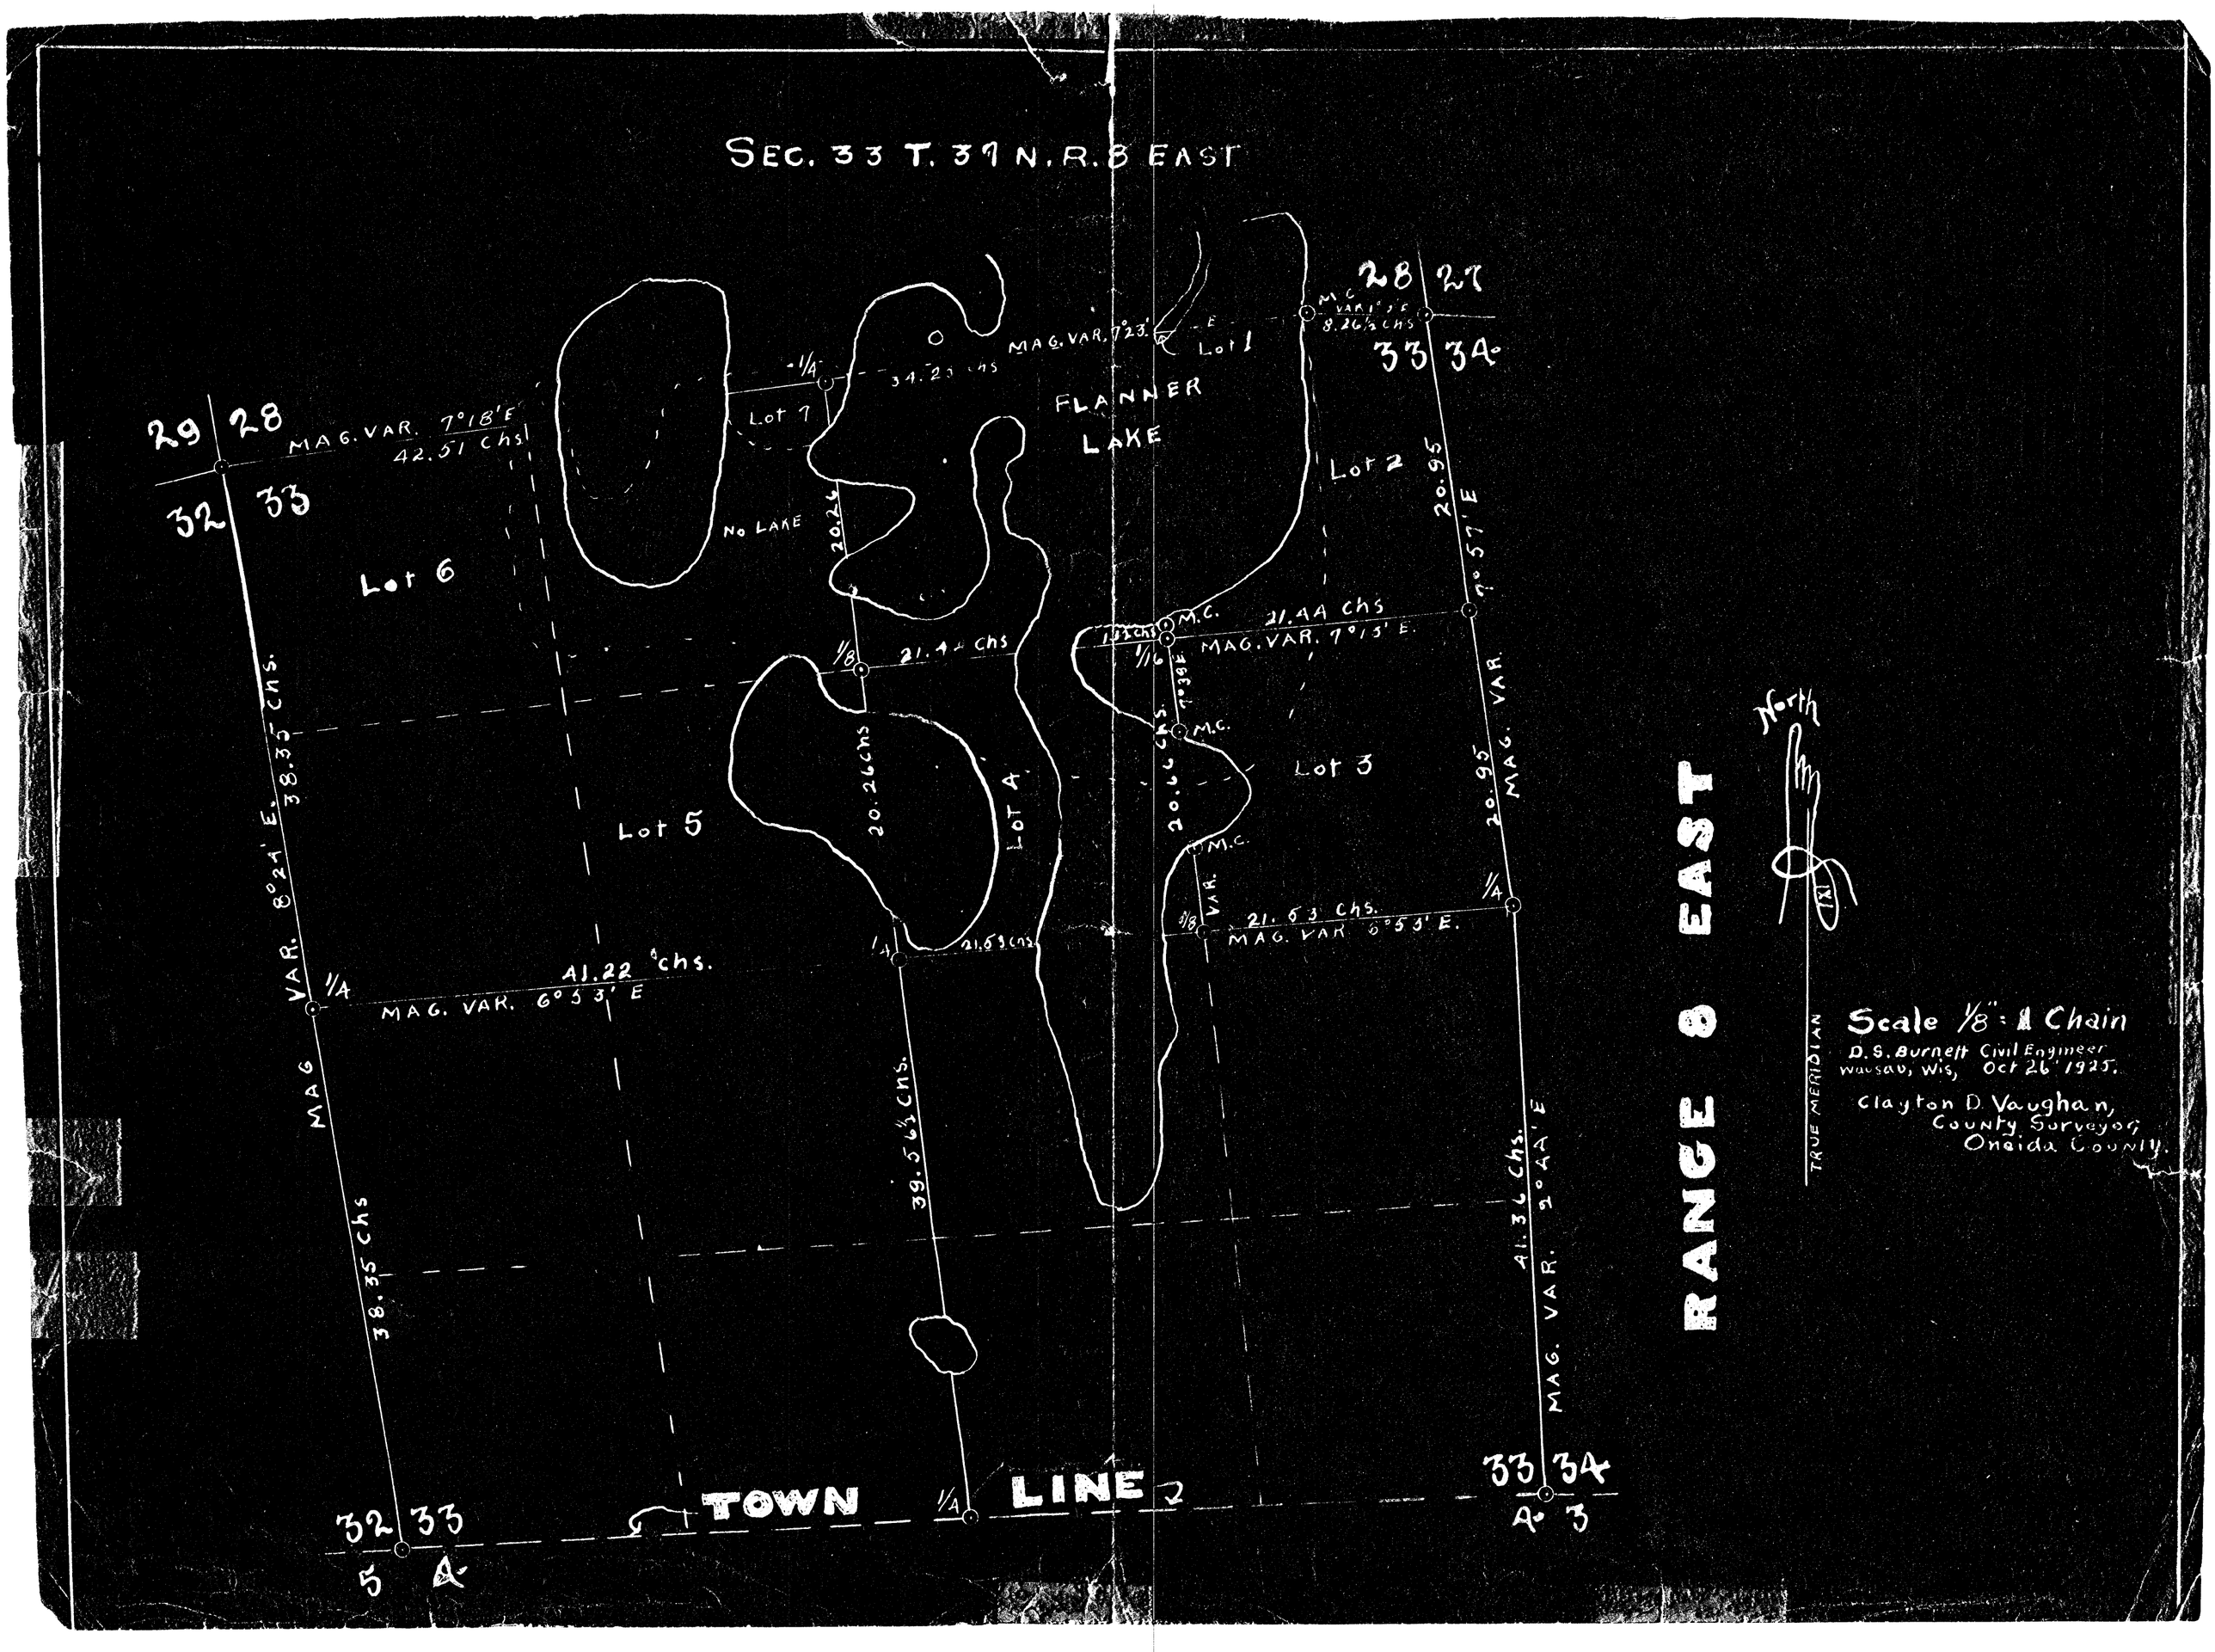
SEC. 33 T. 37 N. R. 8 EAST
29 28
32 33
MAG. VAR. 7°18'E
42.51 Chs
Lot 6
Lot 7
No LAKE
34.23 Chs
MAG. VAR. 7°23'
Lot 1
FLANNER LAKE
28 27
33 34
Lot 2
20.95
7°57'E
M.C.
21.44 Chs
MAG. VAR. 7°15'E.
1/16
7°39'E
M.C.
Lot 3
20.95
MAG. VAR.
20.26
1/8
21.44 Chs
20.26 Chs
Lot 4
Lot 5
20.66 Chs
M.C.
VAR.
1/8
21.53 Chs.
MAG. VAR. 6°53'E.
1/4
21.53 Chs
1/4
41.22 Chs.
MAG. VAR. 6°53'E
1/4
MAG. VAR. 8°24'E.
38.35 Chs.
38.35 Chs
39.56½ Chs.
41.36 Chs.
MAG. VAR. 2°44'E
TOWN LINE
1/4
32 33
5 4
33 34
4 3
RANGE 8 EAST
North
TRUE MERIDIAN
Scale 1/8" = 1 Chain
D. S. Burnett Civil Engineer
Wausau, Wis, Oct 26 1925.
Clayton D. Vaughan,
County Surveyor,
Oneida County.