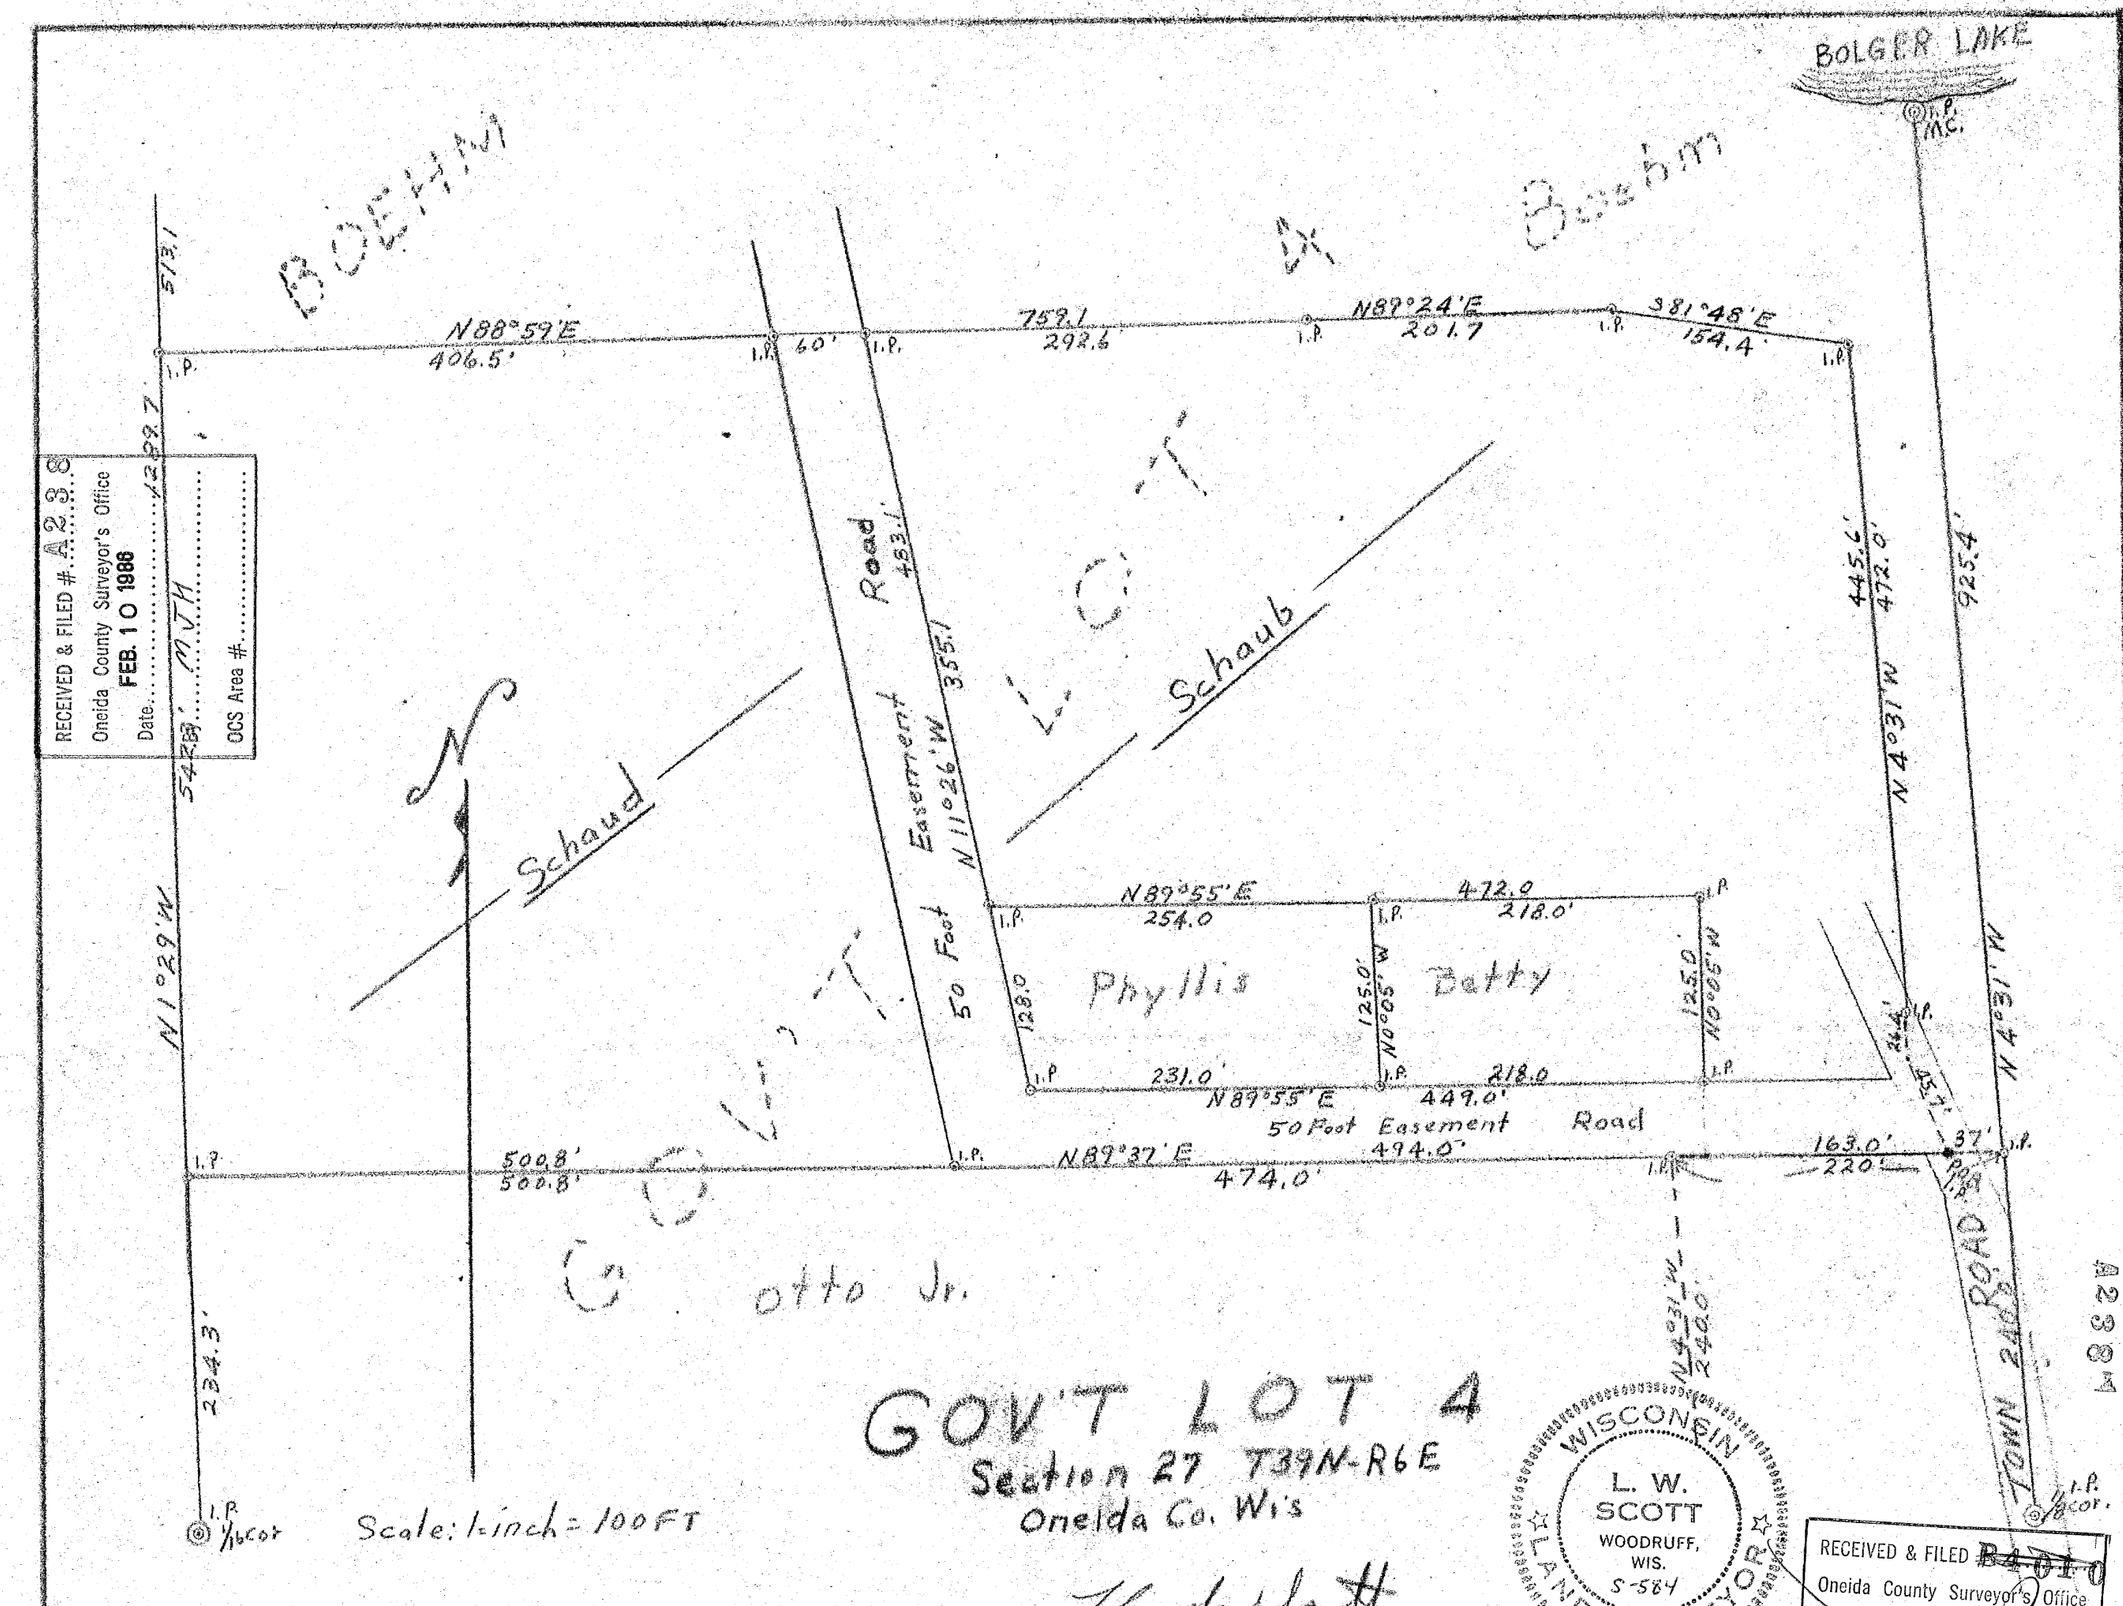
BOLGER LAKE
I.P. M.C.
BOEHM
Boehm
N88°59'E
406.5'
60'
759.1
292.6
N89°24'E
201.7
S81°48'E
154.4
513.1
1289.7
542.8'
N1°29'W
Schaud
Schaub
Road
483.1'
355.1
N11°26'W
50 Foot Easement
445.6'
472.0'
N4°31'W
925.4'
N89°55'E
254.0
472.0
218.0'
Phyllis
Betty
128.0
125.0'
N0°05'W
125.0'
N0°05'W
231.0'
218.0
N89°55'E
449.0'
50 Foot Easement Road
500.8'
500.8'
N89°37'E
474.0'
494.0'
163.0'
220'
37'
N4°31'W
240.0'
TOWN ROAD
234.3'
Otto Jr.
GOV'T LOT 4
Section 27 T39N-R6E
Oneida Co. Wis
Scale: 1-inch = 100 FT
WISCONSIN
L. W. SCOTT
WOODRUFF, WIS.
S-584
LAND SURVEYOR
RECEIVED & FILED #A238
Oneida County Surveyor's Office
FEB. 10 1988
Date MJH
OCS Area #
RECEIVED & FILED B4010
Oneida County Surveyor's Office
A238