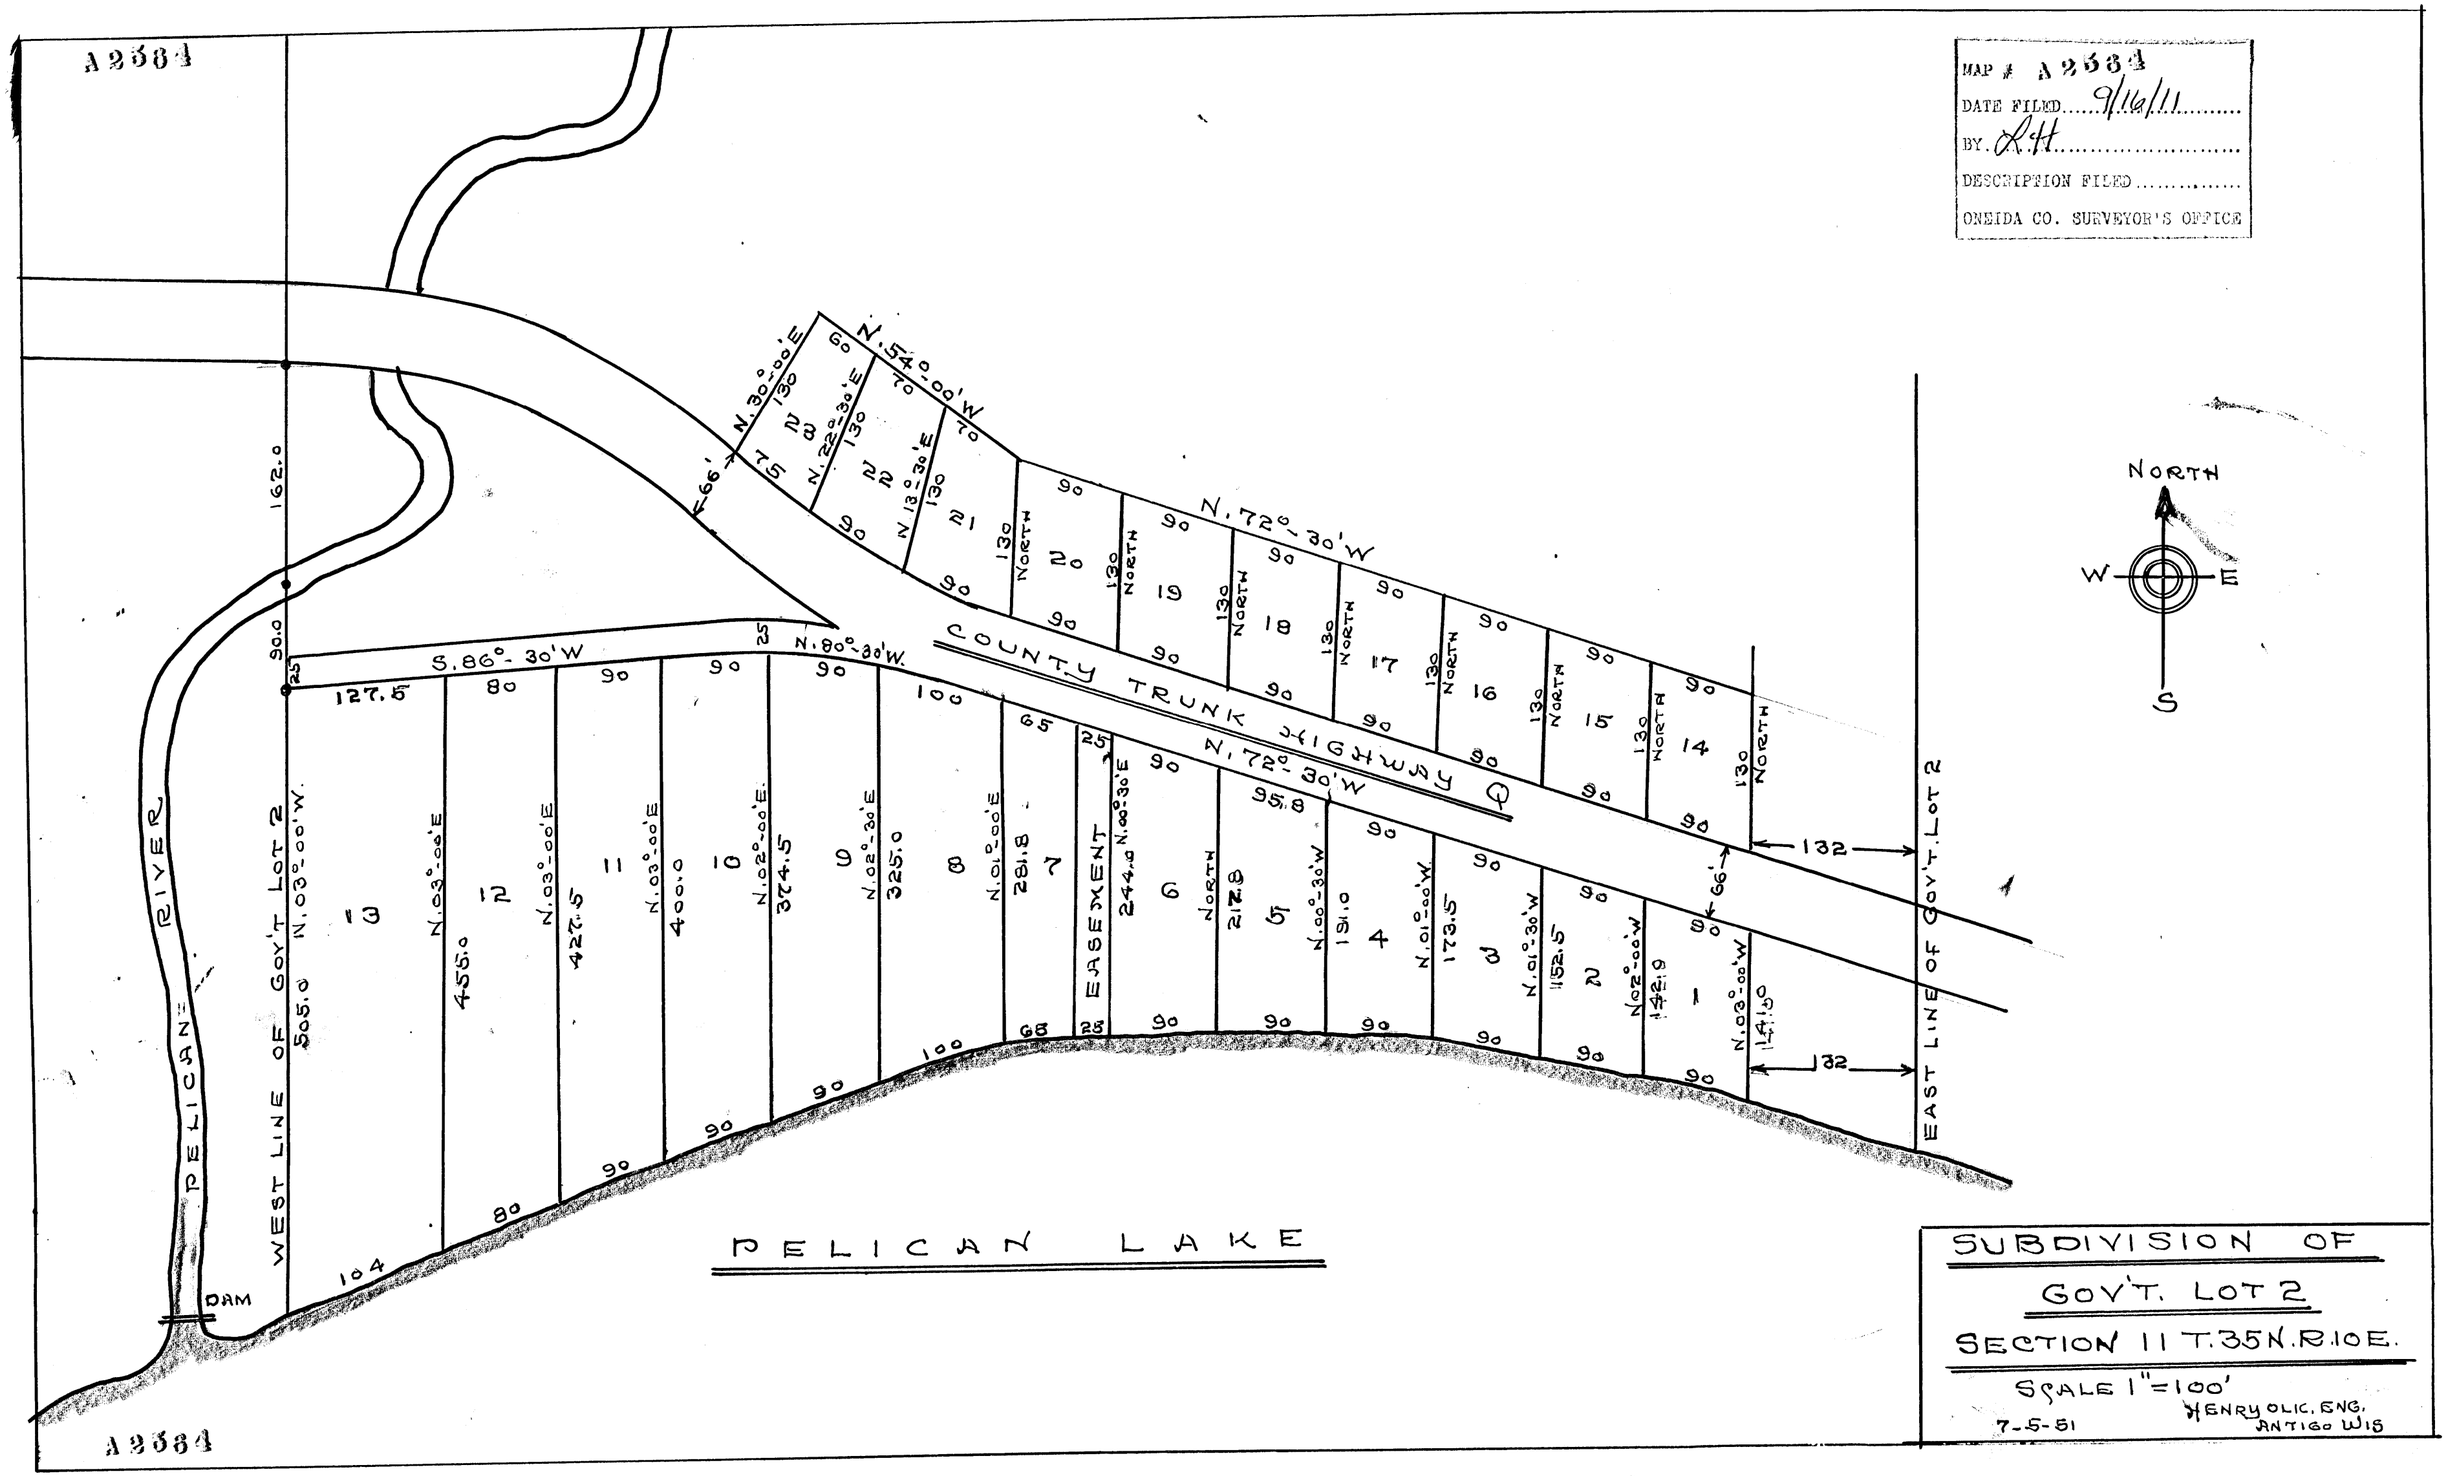
A2584
MAP # A2584
DATE FILED 9/16/11
BY LH
DESCRIPTION FILED
ONEIDA CO. SURVEYOR'S OFFICE
NORTH
W
E
S
COUNTY TRUNK HIGHWAY Q
N.72°-30'W
N.54°-00'W
N.30°-00'E
N.22°-30'E
N.13°-30'E
S.86°-30'W
N.80°-30'W
N.72°-30'W
WEST LINE OF GOV'T LOT 2
EAST LINE OF GOV'T. LOT 2
EASEMENT
PELICAN RIVER
DAM
PELICAN LAKE
162.0
90.0
127.5
505.0
455.0
427.5
400.0
374.5
325.0
281.8
244.0
217.8
191.0
173.5
152.5
142.9
141.0
132
66'
SUBDIVISION OF
GOV'T. LOT 2
SECTION 11 T.35N.R.10E.
SCALE 1"=100'
7-5-51
HENRY OLIC, ENG.
ANTIGO WIS
A2584