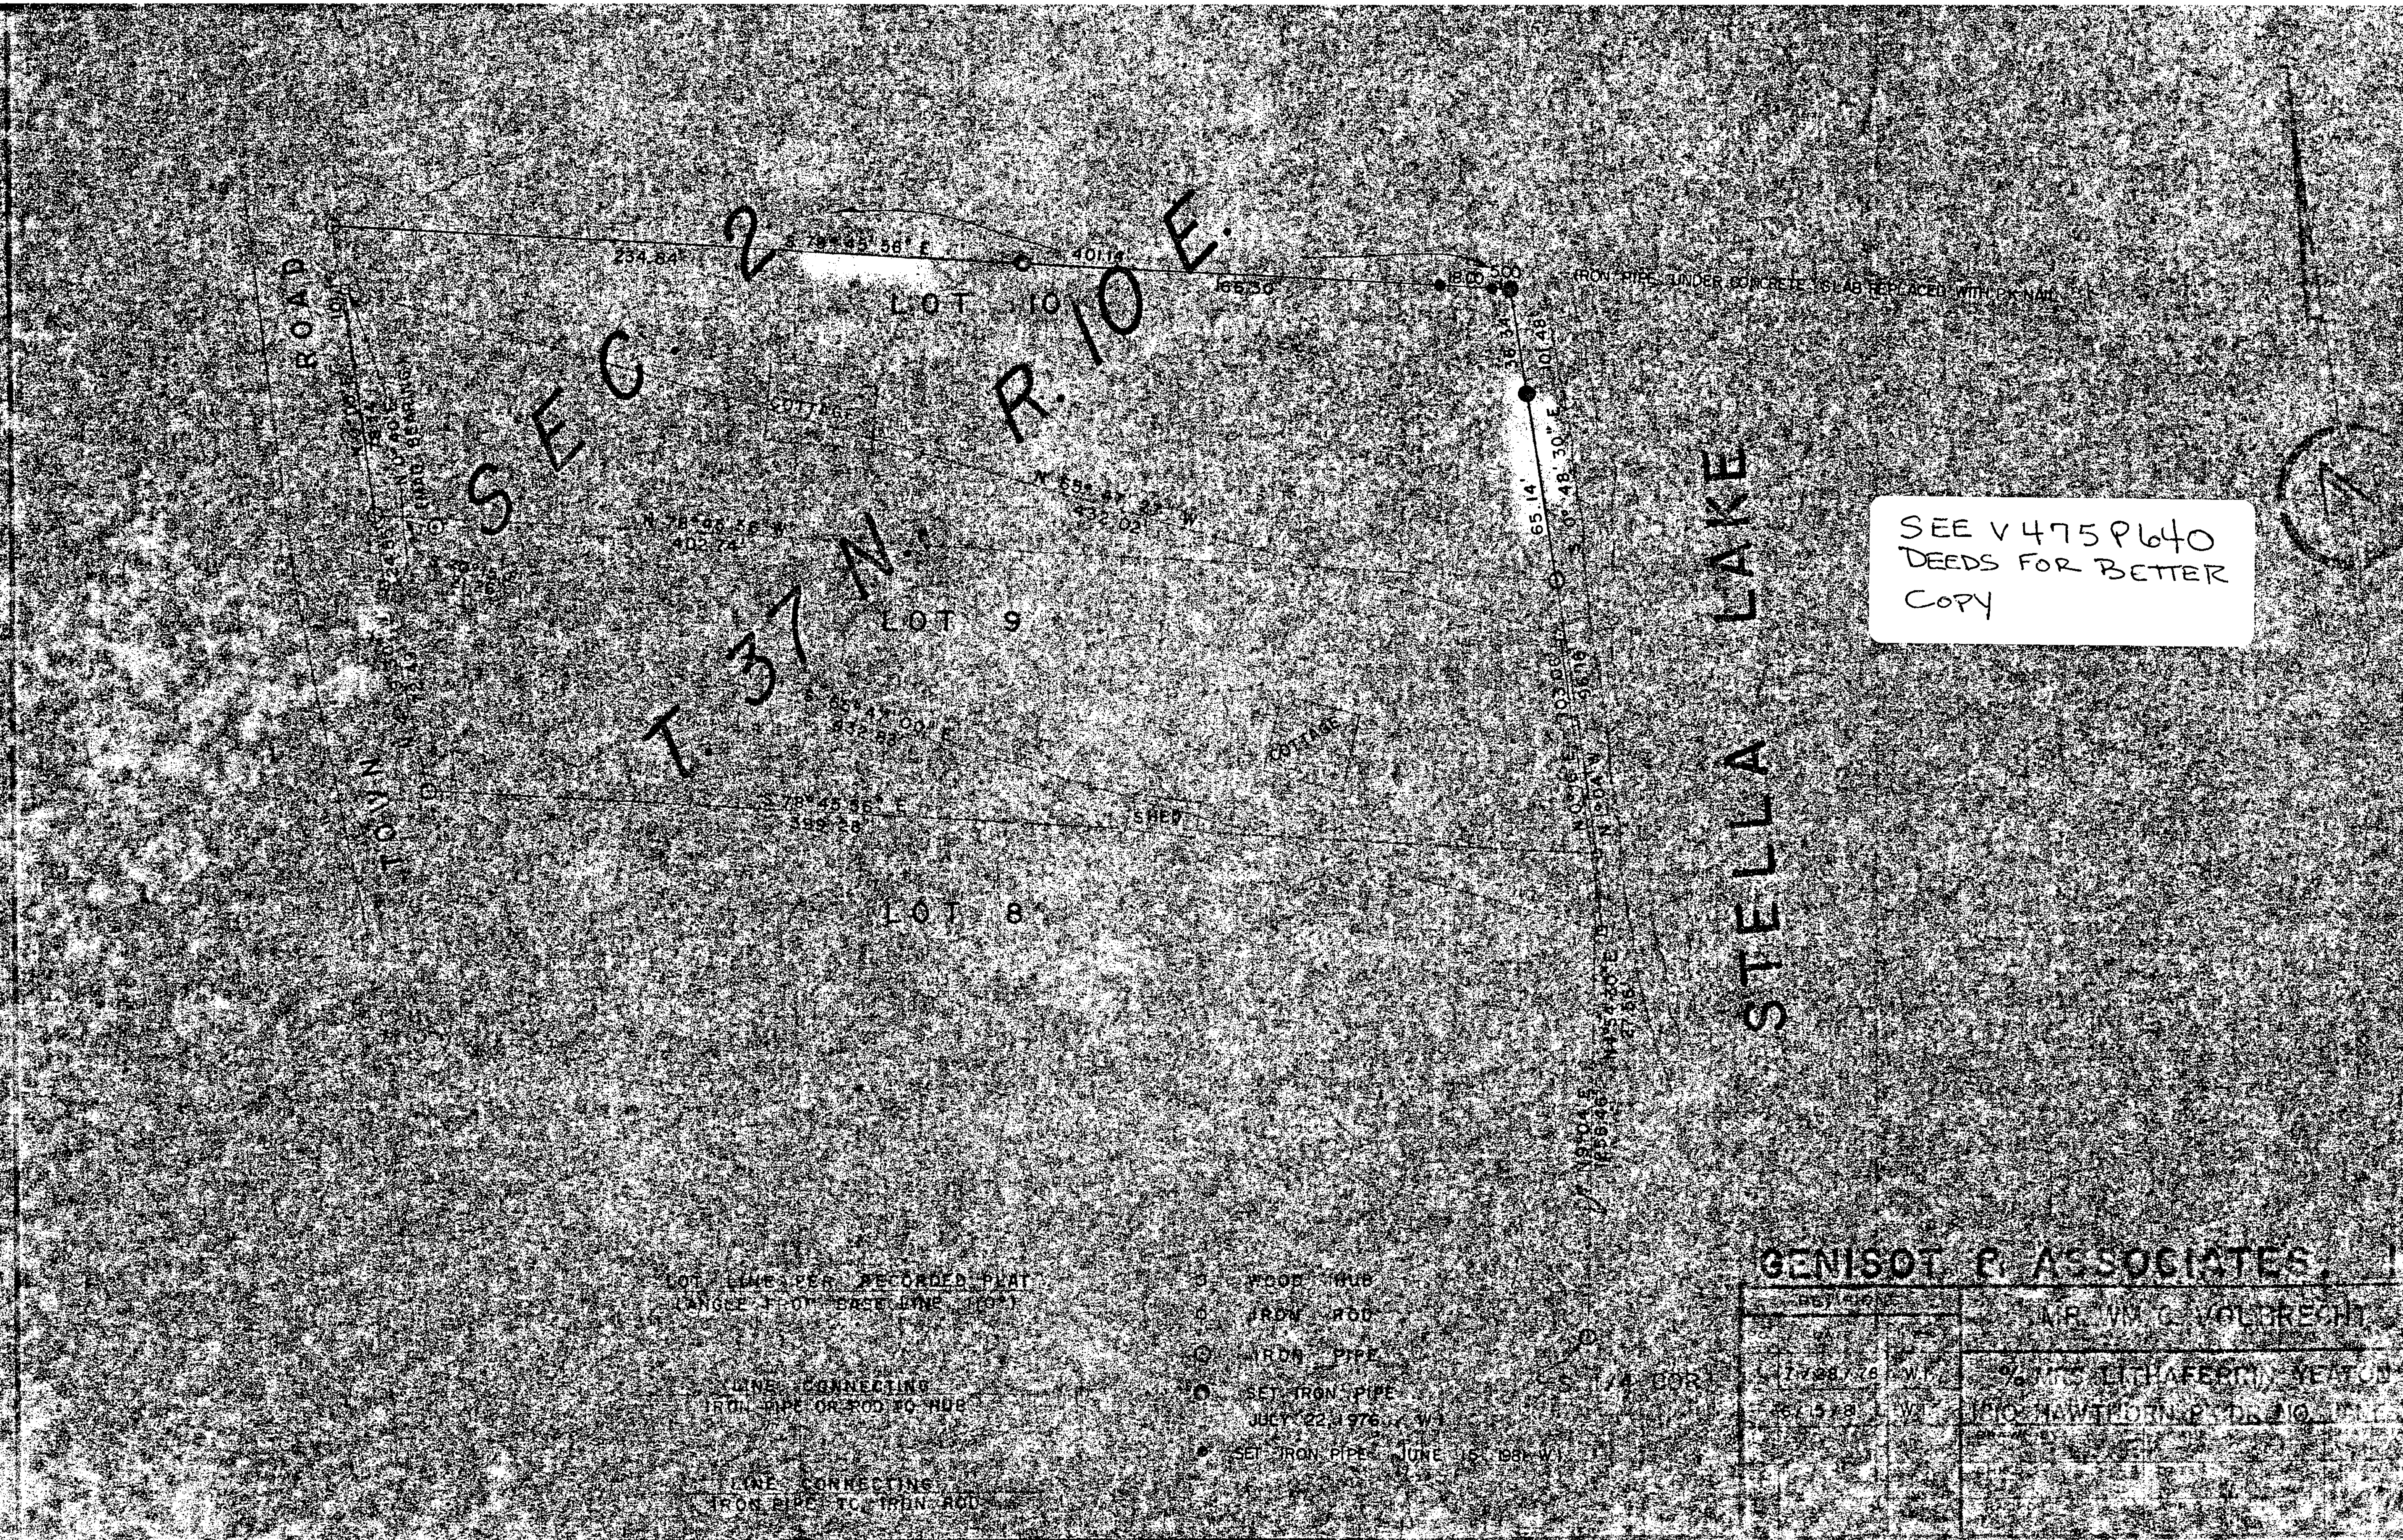
SEC. 2
T. 37 N. R. 10 E.
TOWN ROAD
LOT 10
LOT 9
LOT 8
STELLA LAKE
COTTAGE
COTTAGE
SHED
S 78°45'56" E
234.84'
401.14'
165.50'
18.00
5.00
IRON PIPE UNDER CONCRETE SLAB REPLACED WITH PK NAIL
36.34'
101.48'
65.14'
S 0°48'30" E
N 65°47'23" W
432.02'
N 78°45'56" W
402.74'
S 65°47'00" E
432.83'
S 78°45'56" E
399.28'
103.06'
S 1/4 COR.
LOT LINE PER RECORDED PLAT
LINE CONNECTING
IRON PIPE OR ROD TO HUB
LINE CONNECTING
IRON PIPE TO IRON ROD
WOOD HUB
IRON ROD
IRON PIPE
SET IRON PIPE
JULY 22, 1976
SET IRON PIPE JUNE 15, 1981
GENISOT & ASSOCIATES
MR. WM. C. VOLBRECHT
7/28/76
6/15/81
SEE V475P640
DEEDS FOR BETTER
COPY