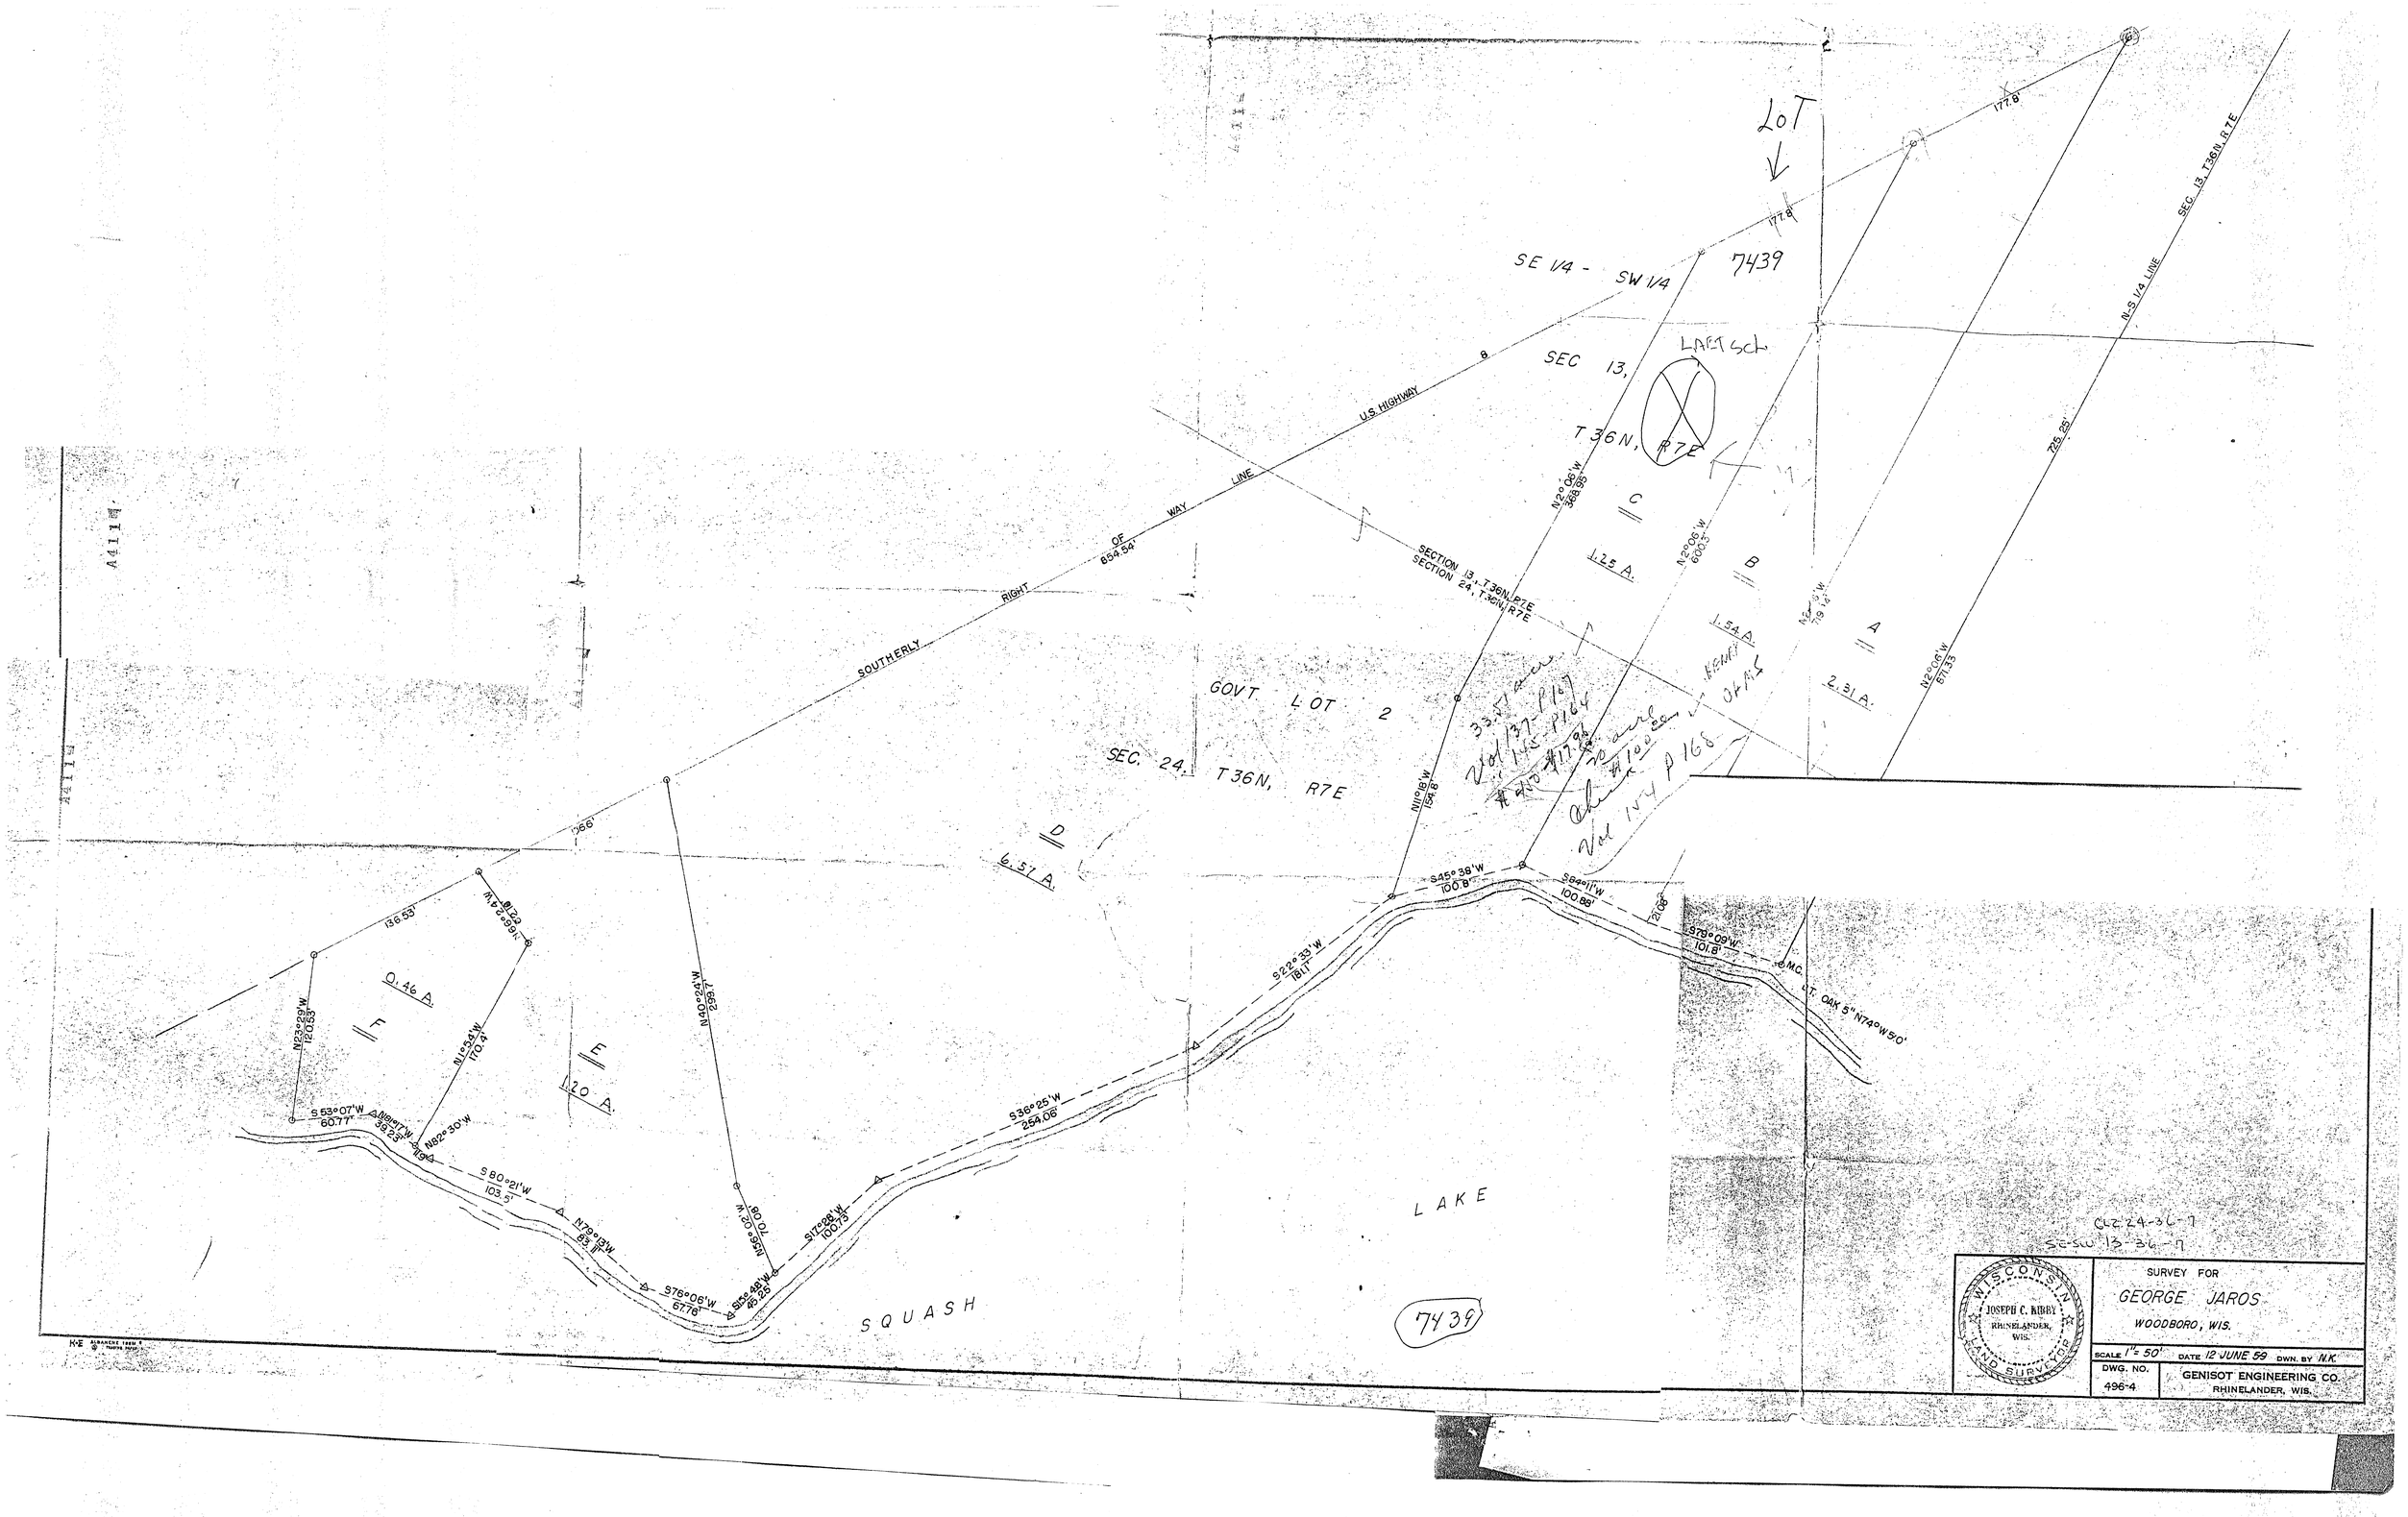

LOT
7439
SE 1/4 - SW 1/4
SEC 13,
T 36N, R7E
LAFT SCH
U.S. HIGHWAY 8
SOUTHERLY RIGHT OF WAY LINE
854.54'
SECTION 13, T36N, R7E
SECTION 24, T36N, R7E
GOVT LOT 2
SEC. 24, T36N, R7E
N-S 1/4 LINE
SEC. 13, T36N, R7E
725.25'
177.8'
N2°06'W 368.95'
N2°06'W 600.3'
N2°06'W 671.33
N11°18'W 154.8'
N40°24'W 299.7'
N56°02'W 70.08'
S17°28'W 100.73'
S36°25'W 254.06'
S22°33'W 181.1'
S45°38'W 100.8'
S84°11'W 100.88'
S79°09'W 101.8'
S76°06'W 67.78'
S80°21'W 103.5'
S53°07'W 60.77'
N23°29'W 120.53'
N1°54'W 170.4'
N82°30'W
N79°13'W 83.11'
S15°48'W 45.25'
136.53'
166'
A
B
C
D
E
F
1.25 A.
1.54 A.
2.31 A.
6.57 A.
0.46 A.
1.20 A.
M.C.
LT. OAK 5" N74°W 5.0'
SQUASH LAKE
7439
CLZ 24-36-7
SE-SW 13-36-7
WISCONSIN
JOSEPH C. KIRBY
RHINELANDER, WIS.
LAND SURVEYOR
SURVEY FOR
GEORGE JAROS
WOODBORO, WIS.
SCALE 1" = 50'
DATE 12 JUNE 59
DWN. BY N.K.
DWG. NO. 496-4
GENISOT ENGINEERING CO.
RHINELANDER, WIS.