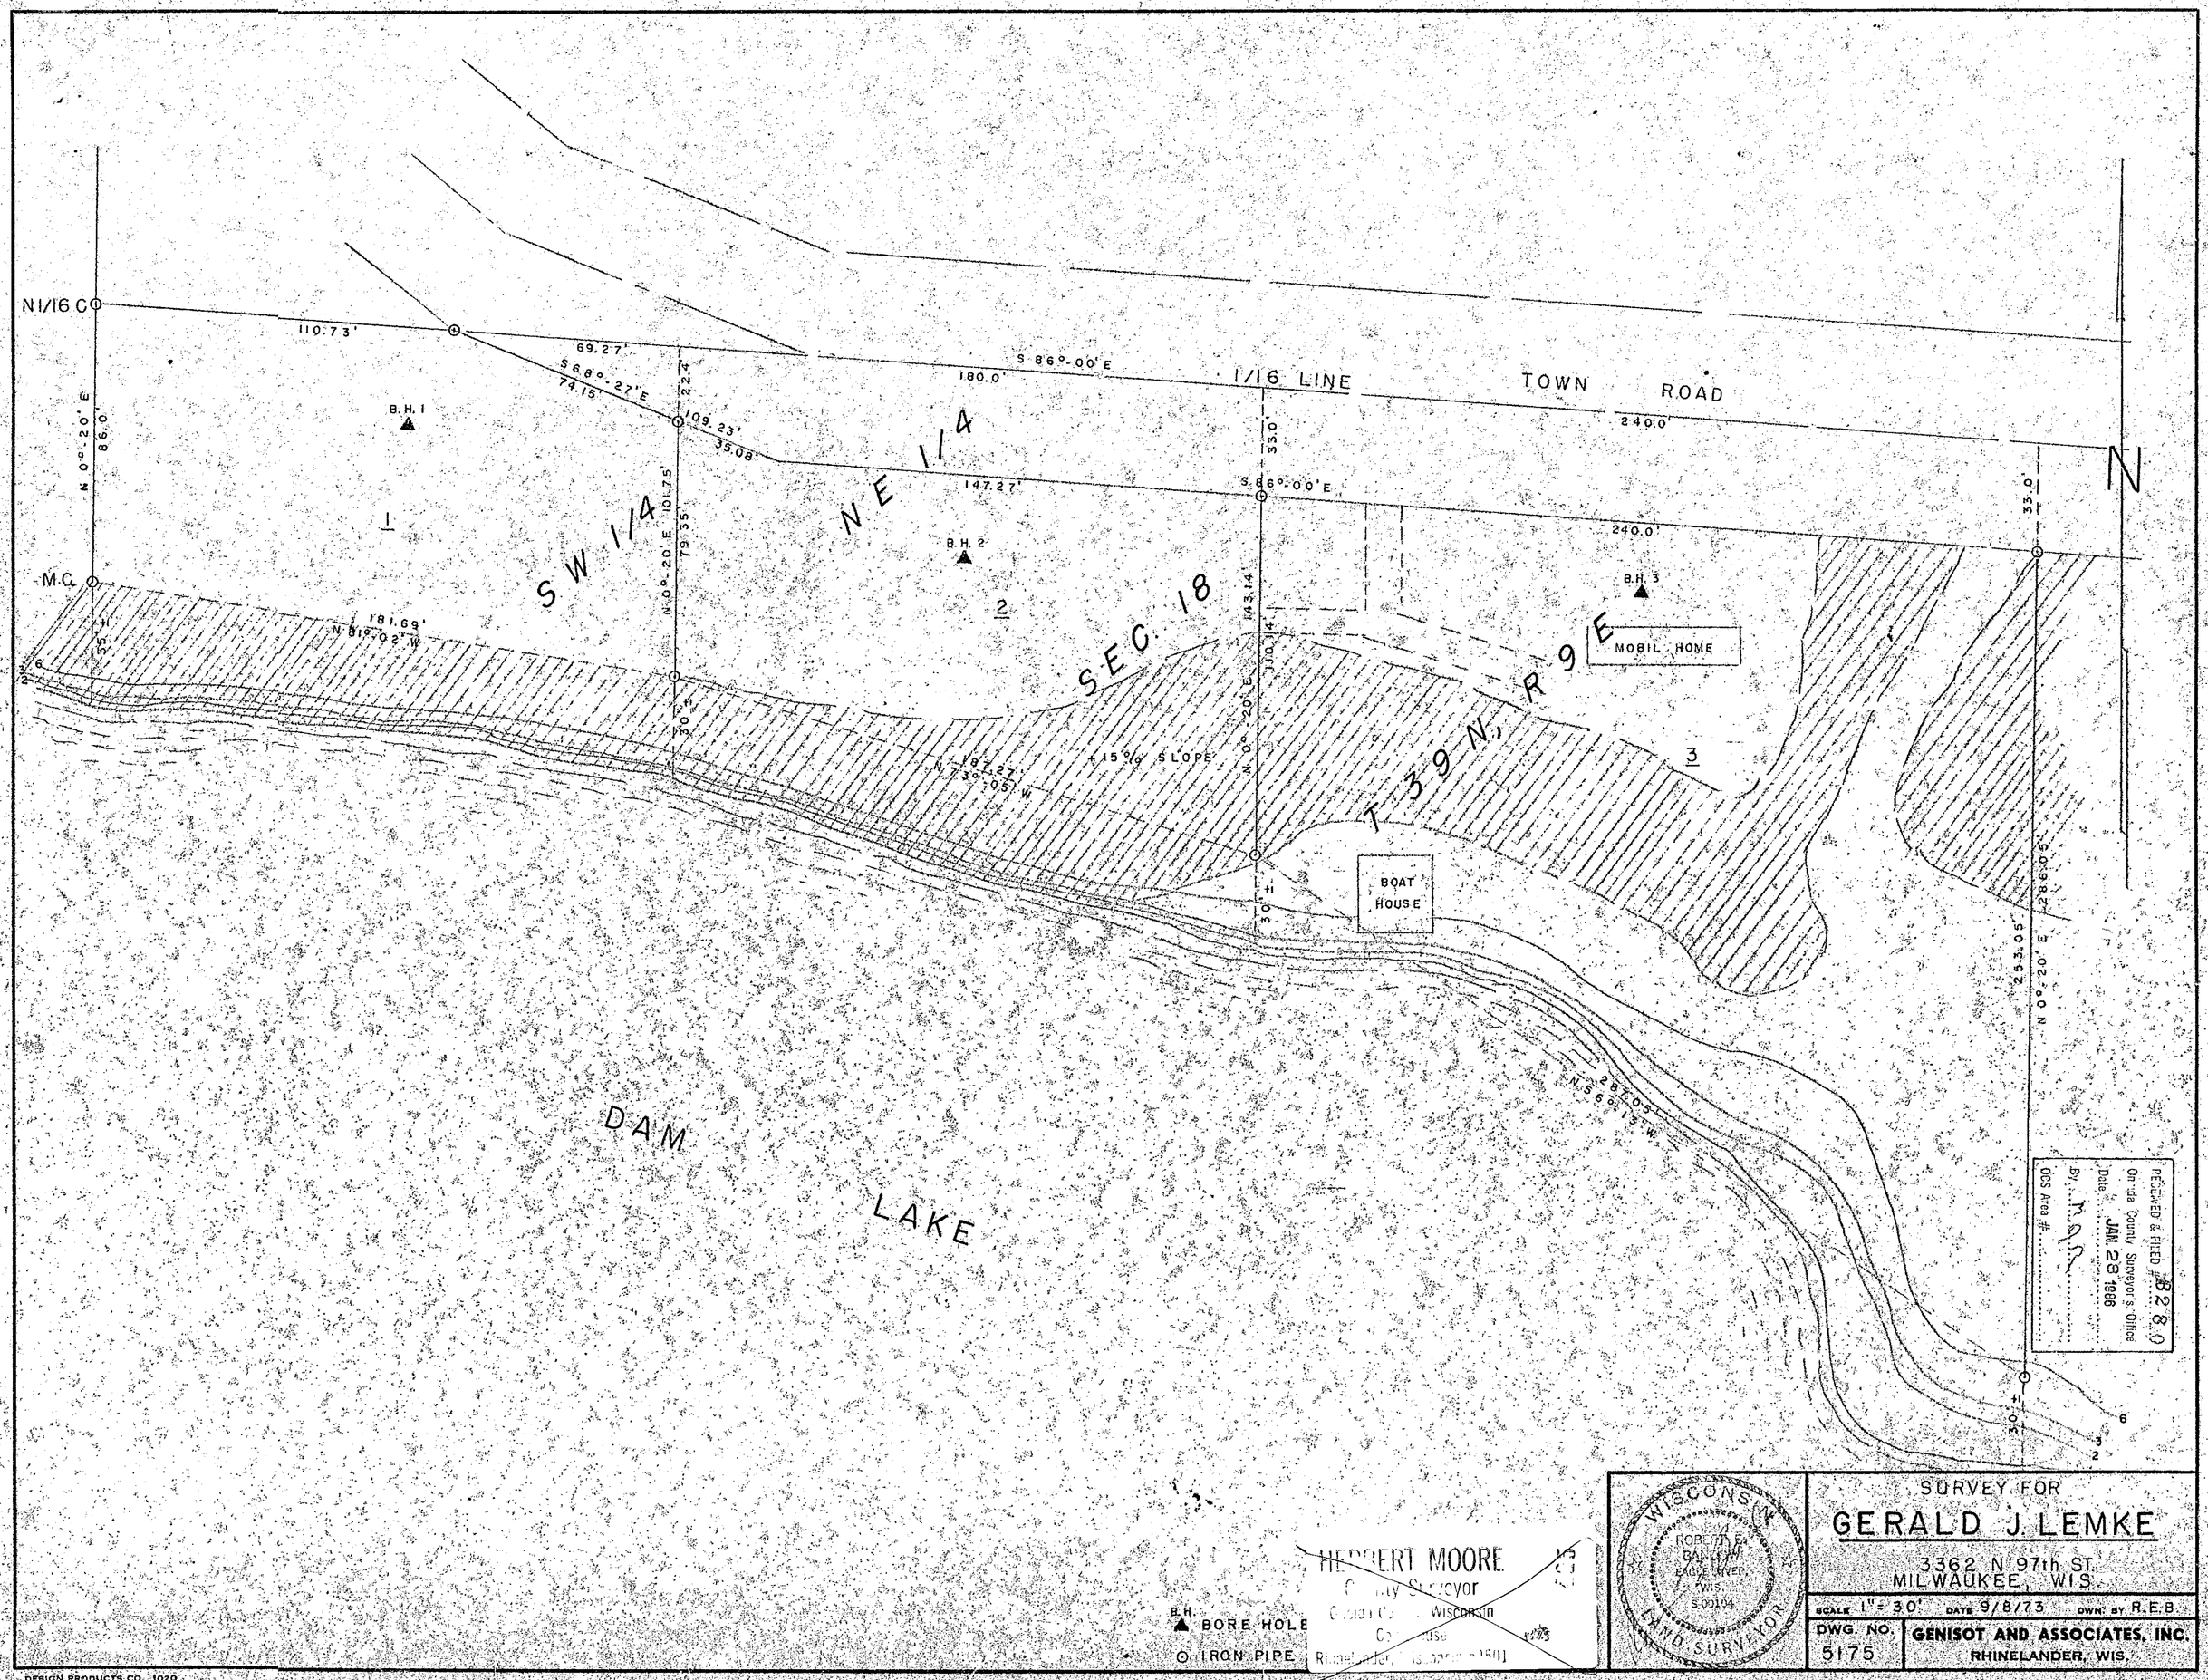
N1/16 C
M.C.
110.73'
69.27'
S 68°-27' E
74.15'
22.4'
109.23'
35.08'
S 86°-00' E
180.0'
1/16 LINE
TOWN ROAD
240.0'
147.27'
S 86°-00' E
240.0'
33.0'
N 0°-20' E
86.0'
B.H. 1
B.H. 2
B.H. 3
1
2
3
SW 1/4
NE 1/4
SEC. 18
T 39 N, R 9 E
MOBIL HOME
BOAT HOUSE
181.69'
N 81°-02' W
N 0°-20' E
101.75'
79.35'
187.27'
N 73°-05' W
+15% SLOPE
143.14'
110.14'
30'±
287.05'
N 56°-13' W
253.05'
N 0°-20' E
286.05'
DAM
LAKE
N
RECEIVED & FILED #B280
Oneida County Surveyor's Office
Date JAN. 28 1986
By
OCS Area #
B.H. BORE HOLE
IRON PIPE
HERBERT MOORE
County Surveyor
Oneida County, Wisconsin
Courthouse
Rhinelander, Wisconsin 54501
WISCONSIN
ROBERT E. BAILEY
EAGLE RIVER, WIS.
S.00104
LAND SURVEYOR
SURVEY FOR
GERALD J. LEMKE
3362 N 97th ST.
MILWAUKEE, WIS.
SCALE 1" = 30'
DATE 9/8/73
DWN. BY R.E.B.
DWG. NO. 5175
GENISOT AND ASSOCIATES, INC.
RHINELANDER, WIS.
DESIGN PRODUCTS CO. 1020

B2801

425