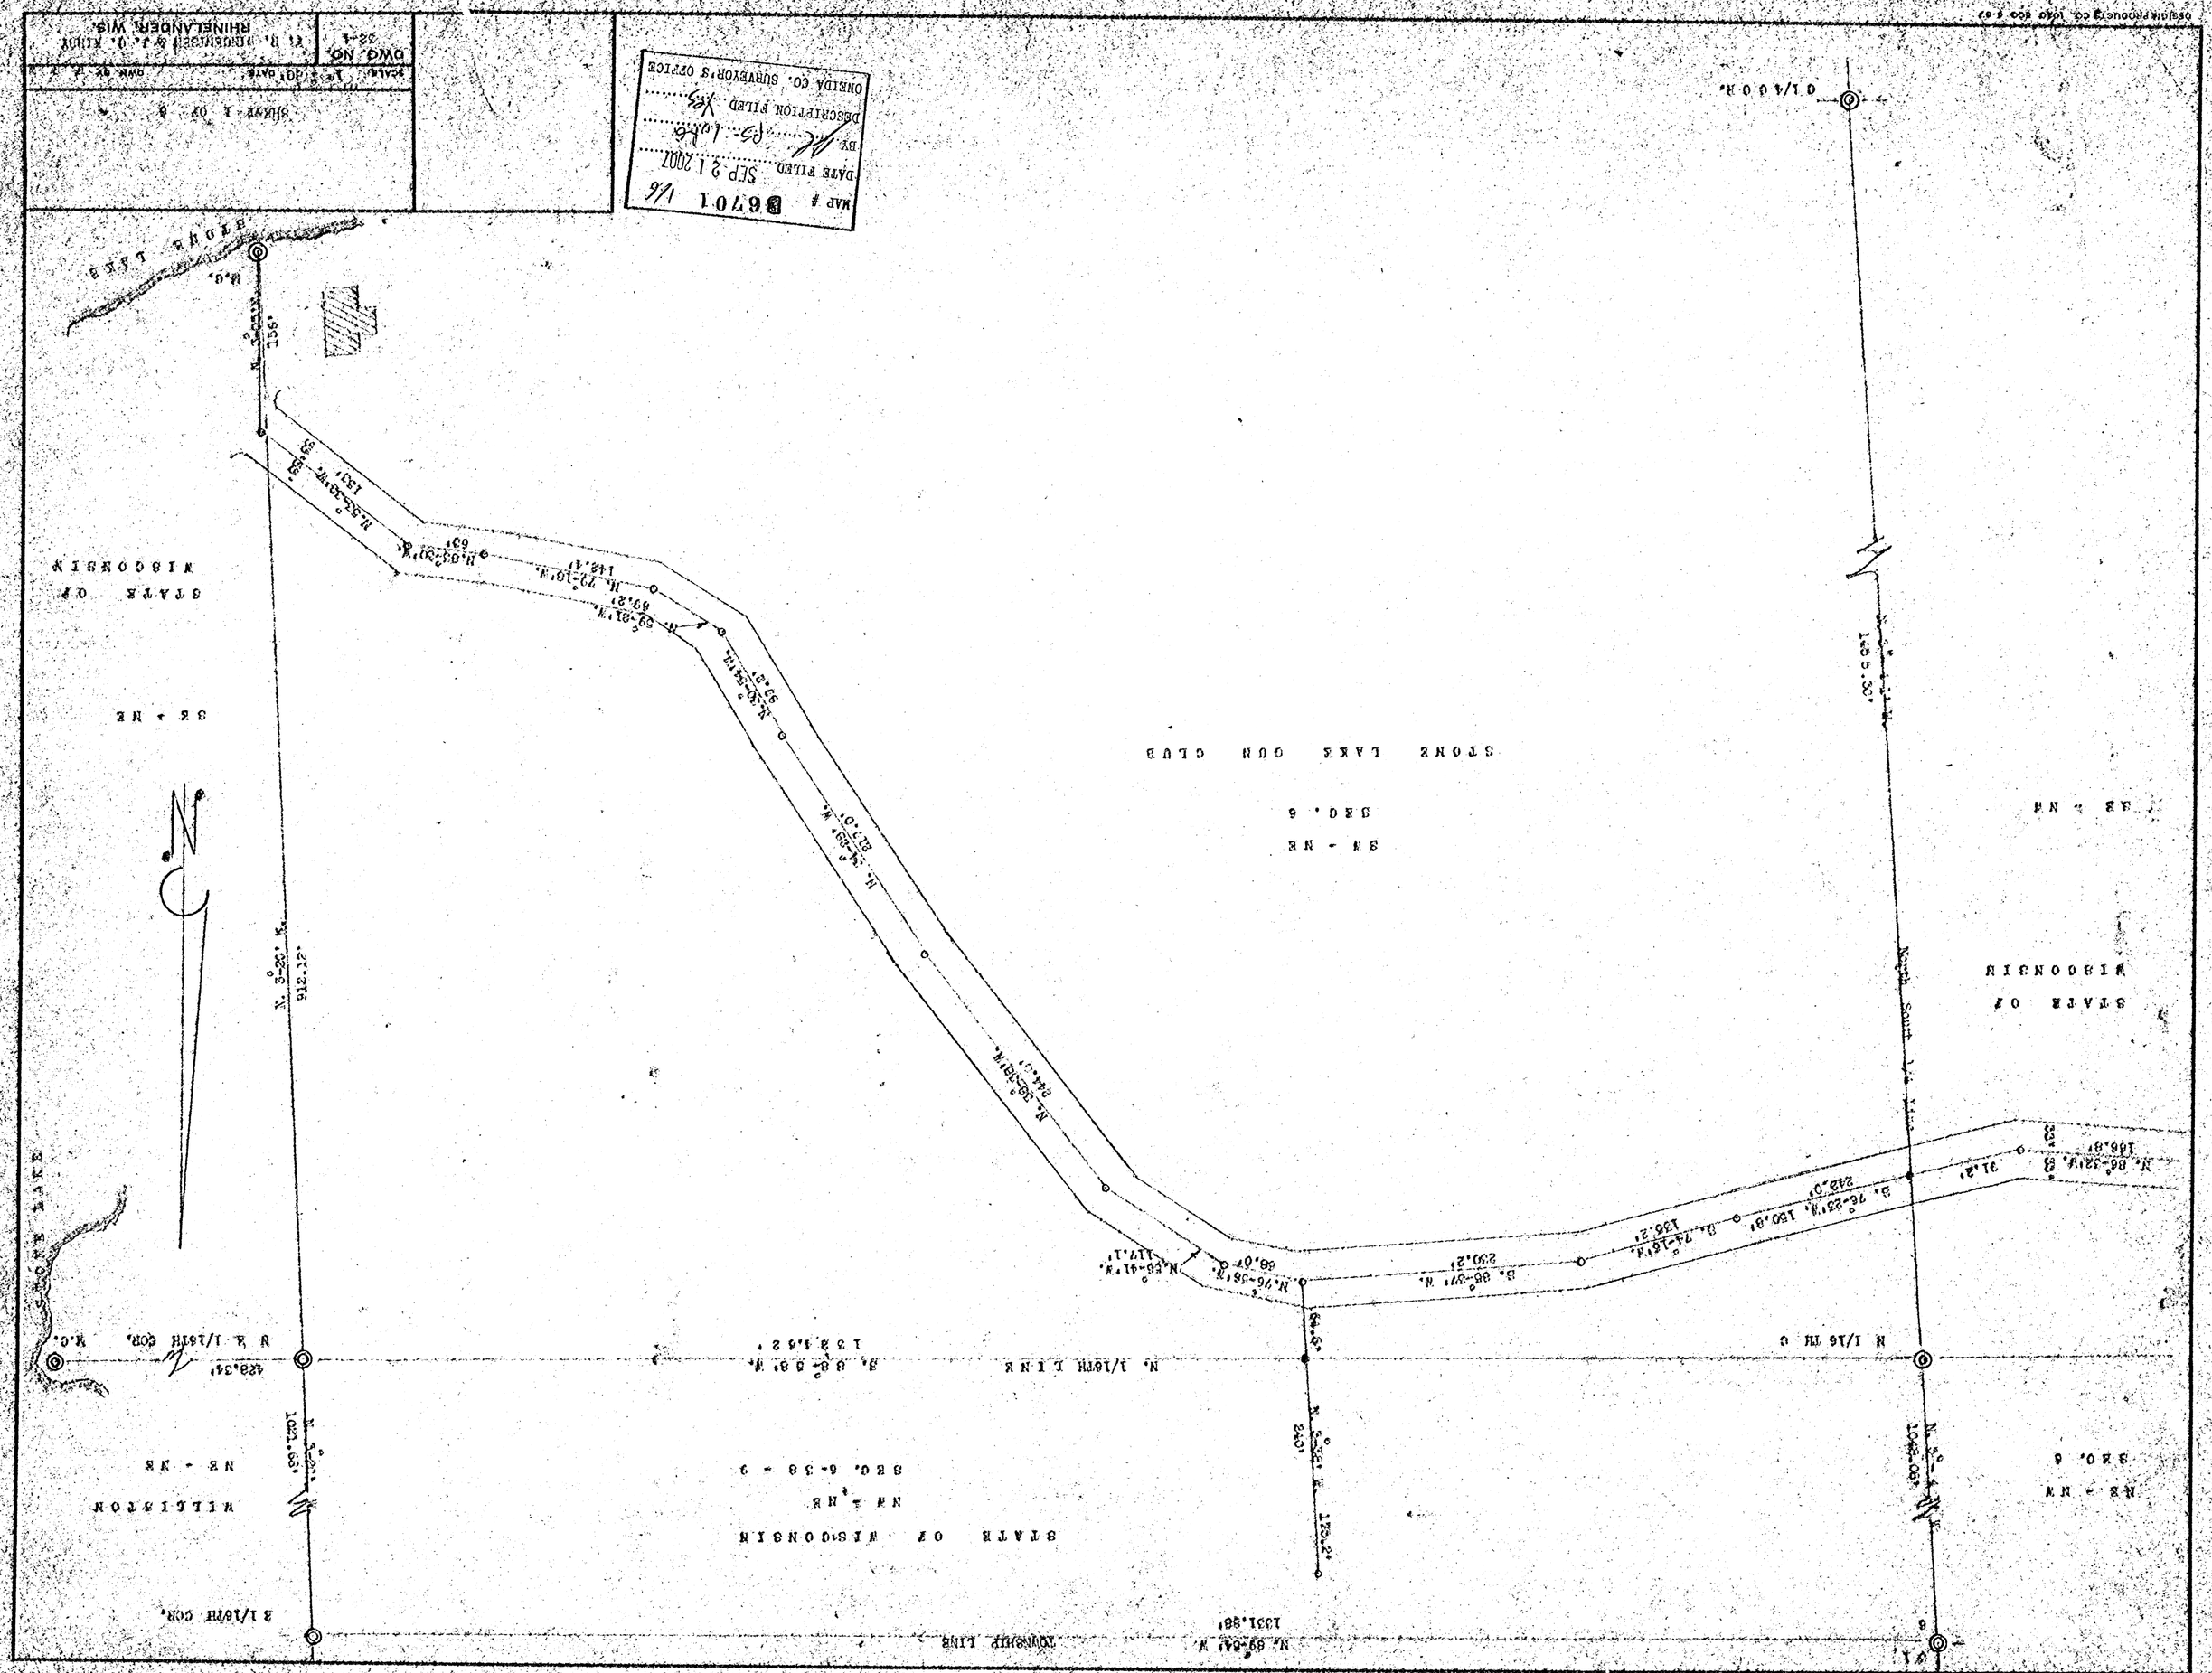

MAP # B6701 1/6
DATE FILED SEP 21 2007
BY
DESCRIPTION FILED Yes
ONEIDA CO. SURVEYOR'S OFFICE
DWG. NO. 32-1
RHINELANDER, WIS.
STONE LAKE
STATE OF WISCONSIN
STONE LAKE GUN CLUB
SW - NE
SEC. 6
SE - NE
NE - NW
SEC. 6
NE - NE
WILLISTON
NE - NE
N. 1/16TH LINE
N. 1/16TH C
N. 1/16TH COR.
TOWNSHIP LINE
N. 3°-20' W.
912.12'
N. 3°-20' W.
1021.66'
N. 89°-54' W.
1331.88'
N. 3°-32' W.
240'
N. 3°-32' W.
175.2'
N. 86°-32' W.
166.8'
S. 76°-23' W.
150.8'
S. 74°-16' W.
136.2'
S. 86°-37' W.
230.2'
N. 76°-38' W.
68.0'
N. 56°-41' W.
117.1'
N. 38°-38' W.
244.0'
N. 34°-29' W.
217.0'
N. 30°-54' W.
99.2'
N. 59°-21' W.
69.2'
N. 79°-19' W.
142.4'
N. 83°-30' W.
69'
N. 55°-33' W.
131'
N. 3°-05' W.
156'
N. 1/4 COR.