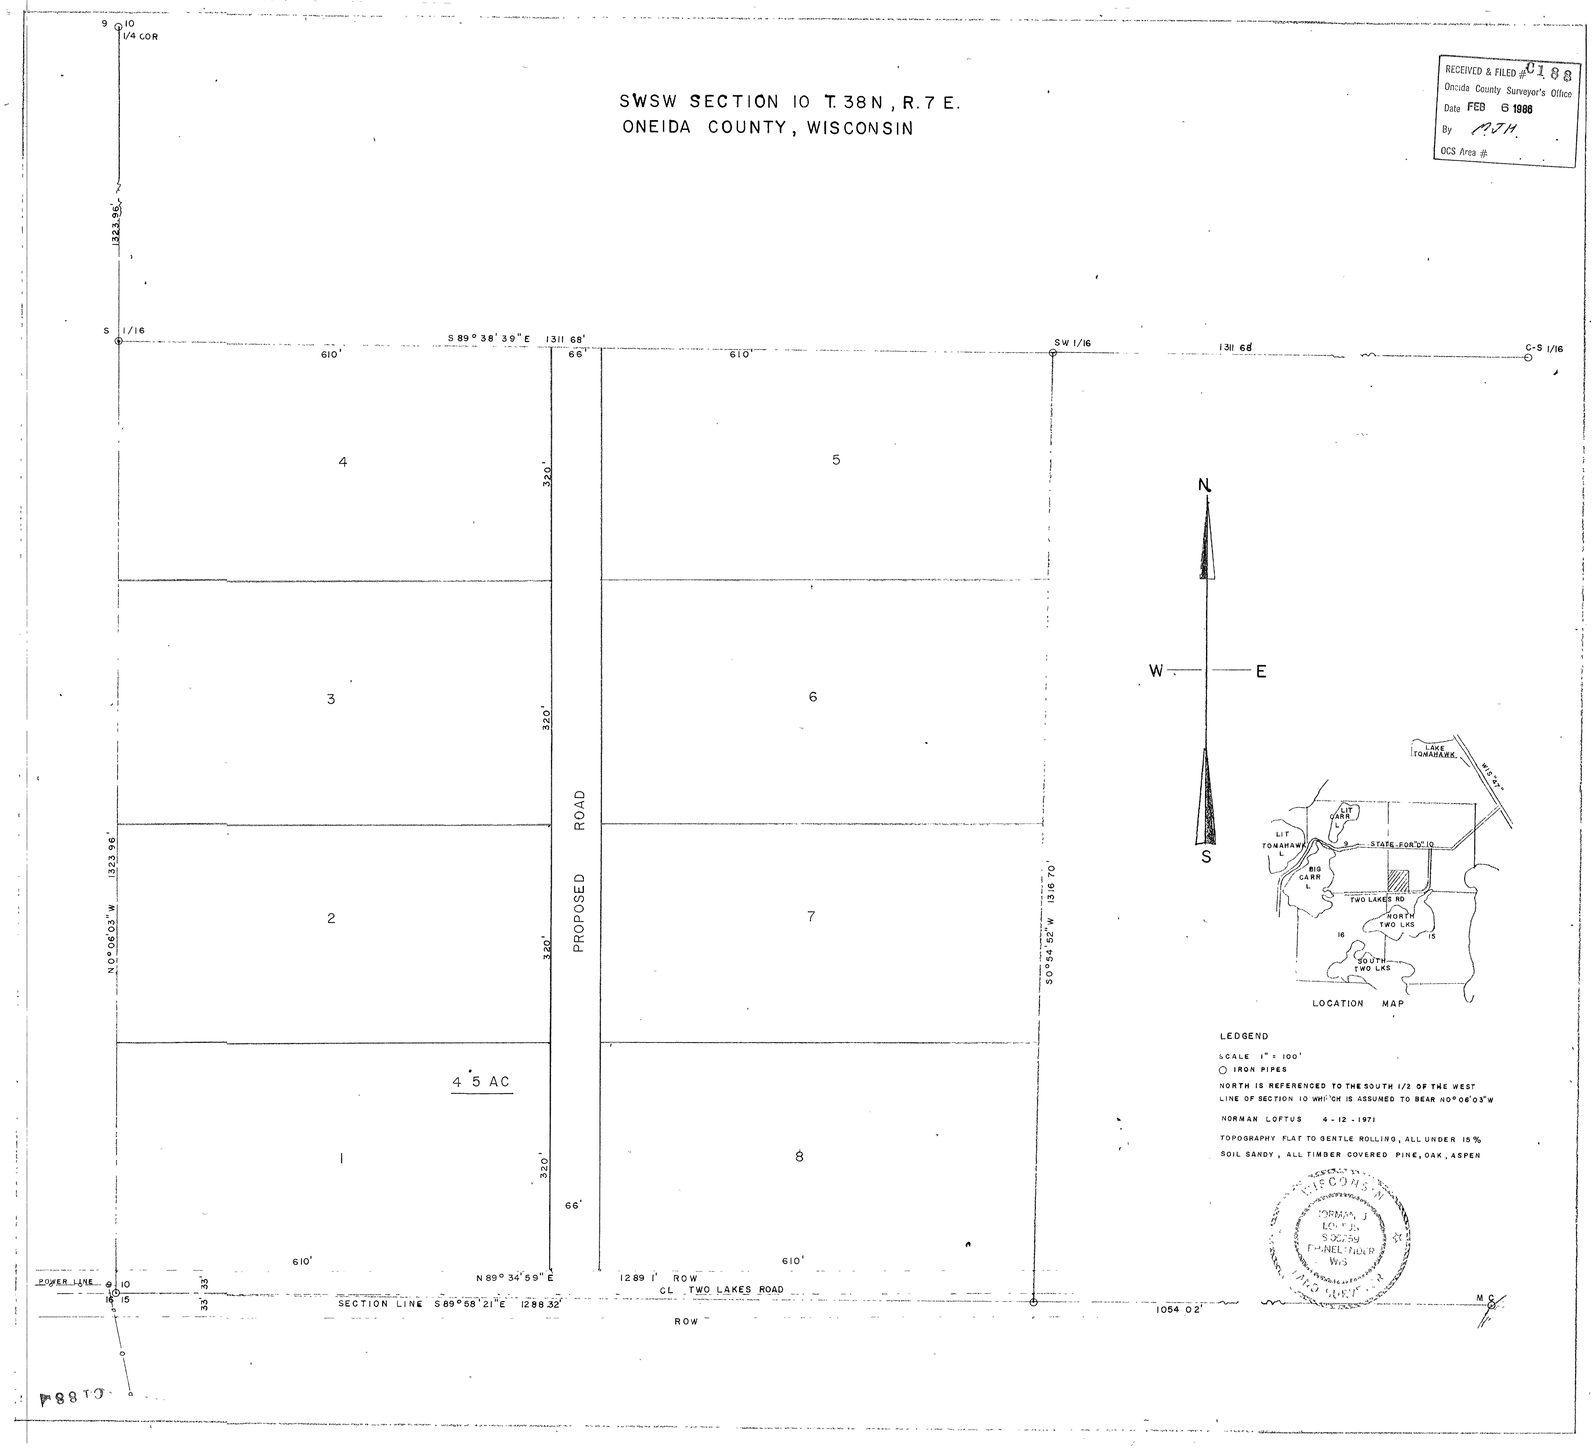
SWSW SECTION 10 T. 38 N, R. 7 E.
ONEIDA COUNTY, WISCONSIN
RECEIVED & FILED # C188
Oneida County Surveyor's Office
Date FEB 6 1986
By MJH
OCS Area #
9 10
1/4 COR
1323.96'
S 1/16
S 89° 38' 39" E 1311 68'
610'
66'
610'
SW 1/16
1311 68'
C-S 1/16
4
5
3
6
2
7
1
8
320'
320'
320'
320'
66'
PROPOSED ROAD
N 0° 06' 03" W 1323 96'
S 0° 54' 52" W 1316 70'
4 5 AC
610'
610'
N 89° 34' 59" E
1289 1' ROW
CL TWO LAKES ROAD
POWER LINE
9 10
16 15
33'
33'
SECTION LINE S 89° 58' 21" E 1288 32'
ROW
1054 02'
M C
N
W
E
S
LAKE TOMAHAWK
WIS "47"
LIT CARR L
LIT TOMAHAWK L
STATE FOR "D" 10
BIG CARR L
TWO LAKES RD
NORTH TWO LKS
SOUTH TWO LKS
16
15
LOCATION MAP
LEDGEND
SCALE 1" = 100'
IRON PIPES
NORTH IS REFERENCED TO THE SOUTH 1/2 OF THE WEST LINE OF SECTION 10 WHICH IS ASSUMED TO BEAR N0° 06' 03" W
NORMAN LOFTUS 4 - 12 - 1971
TOPOGRAPHY FLAT TO GENTLE ROLLING, ALL UNDER 15%
SOIL SANDY, ALL TIMBER COVERED PINE, OAK, ASPEN
WISCONSIN
NORMAN J LOFTUS
S 00259
PHINELANDER WIS
LAND SURVEYOR