C2187

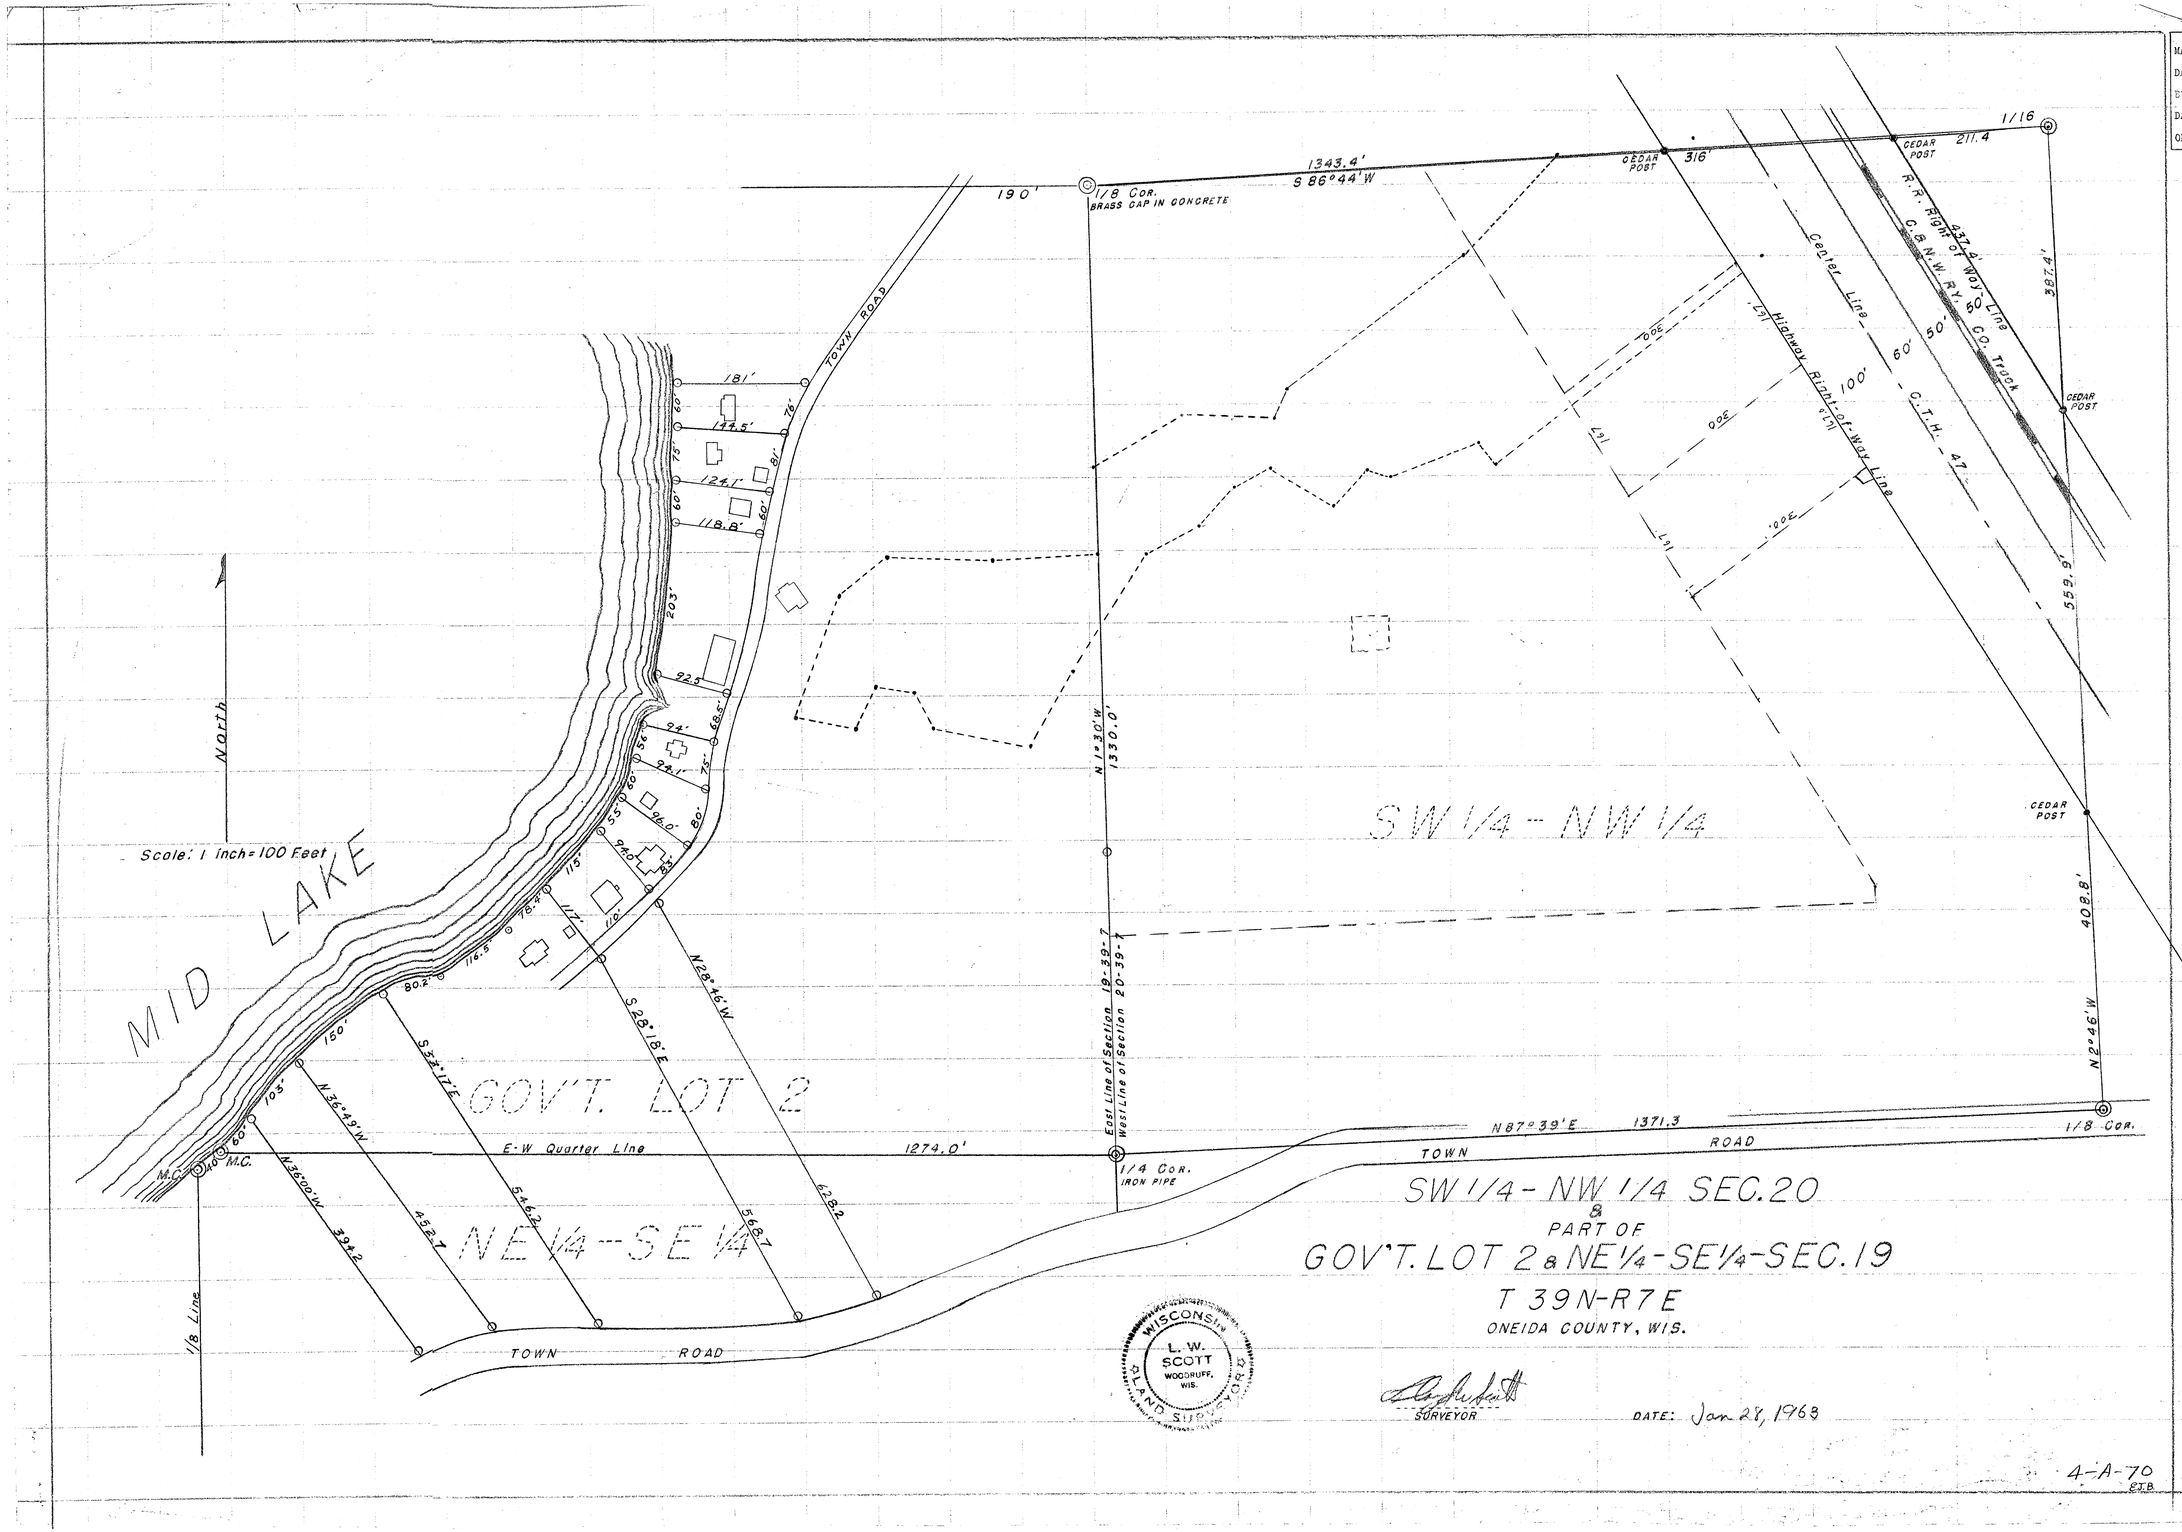

MAP # C2187
DATE FILED OCT-0-4-2005
BY
DESCRIPTION FILED
ONEIDA CO. SURVEYOR'S OFFICE
1/16
CEDAR POST
211.4
316'
1343.4'
S 86°44'W
190'
1/8 COR.
BRASS CAP IN CONCRETE
R.R. Right of Way Line
C.&N.W. RY. CO. Track
437.4'
387.4'
Center Line
C.T.H. 47
Highway Right-of-Way Line
100'
60'
50'
50'
559.9'
408.8'
N2°46'W
TOWN ROAD
181'
144.5'
124.1'
118.8'
203'
92.5'
94'
94.1'
96.0'
94.0'
115'
117'
110'
78.4'
116.5'
80.2'
150'
103'
60'
40'
M.C.
M.C.
North
Scale: 1 inch=100 Feet
MID LAKE
N1°30'W
1330.0'
East Line of Section 19-39-7
West Line of Section 20-39-7
SW 1/4 - NW 1/4
GOV'T. LOT 2
NE 1/4 - SE 1/4
N28°46'W
S28°18'E
S33°17'E
N36°49'W
N36°00'W
394.2
452.7
546.2
568.7
628.2
E-W Quarter Line
1274.0'
1/4 COR.
IRON PIPE
N87°39'E
1371.3
1/8 COR.
TOWN ROAD
1/8 Line
TOWN ROAD
SW 1/4 - NW 1/4 SEC.20
&
PART OF
GOV'T. LOT 2 & NE 1/4 - SE 1/4 - SEC.19
T 39N-R7E
ONEIDA COUNTY, WIS.
WISCONSIN
L. W. SCOTT
WOODRUFF, WIS.
LAND SURVEYOR
SURVEYOR
DATE: Jan 28, 1963
4-A-70

C2187