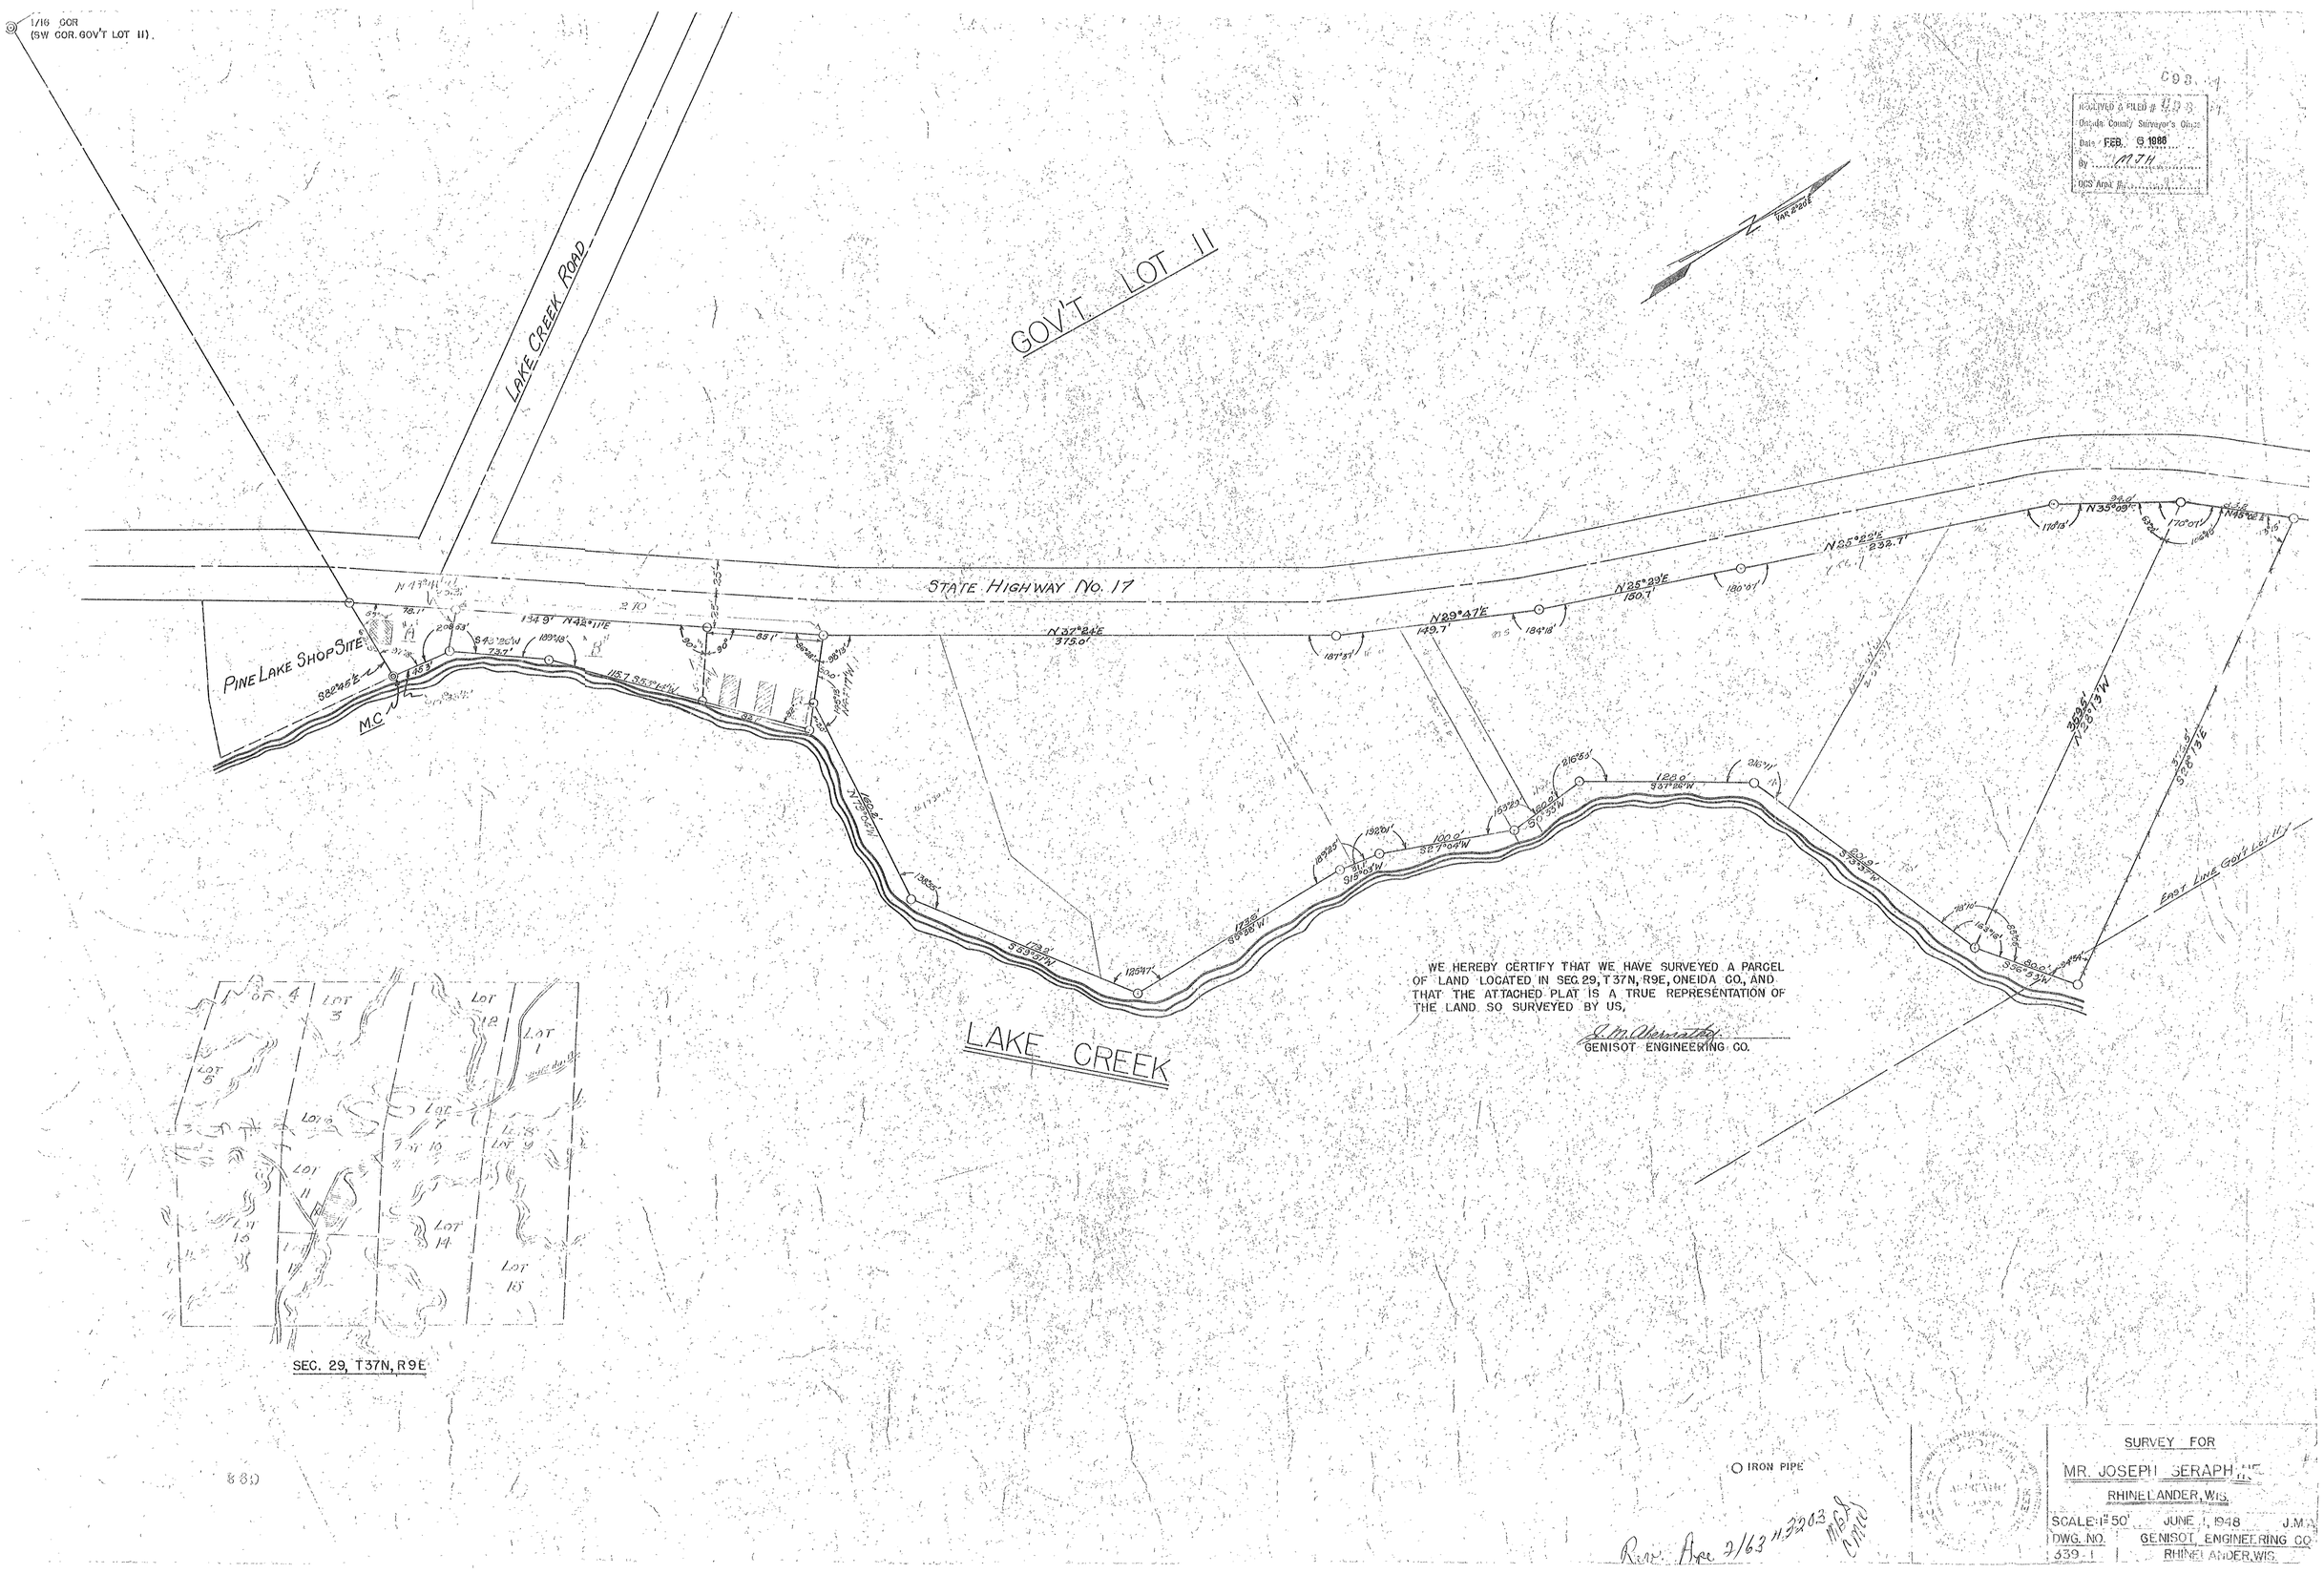
1/16 COR
(SW COR. GOV'T LOT 11)
GOV'T. LOT 11
LAKE CREEK ROAD
STATE HIGHWAY No. 17
PINE LAKE SHOP SITE
M.C.
LAKE CREEK
EAST LINE GOV'T LOT 11
N37°24'E
375.0'
N29°47'E
149.7'
N25°29'E
150.7'
N25°22'E
232.7'
N35°09'E
N45°02'E
N42°11'E
S82°45'E
S43°26'W
S53°14'W
S59°51'W
S27°04'W
S15°03'W
S37°26'W
S73°37'W
S56°53'W
S28°13'E
N28°13'W
LOT 1
LOT 3
LOT 4
LOT 5
LOT 7
LOT 9
LOT 10
LOT 11
LOT 12
LOT 14
LOT 15
LOT 16
SEC. 29, T37N, R9E
IRON PIPE
WE HEREBY CERTIFY THAT WE HAVE SURVEYED A PARCEL OF LAND LOCATED IN SEC. 29, T37N, R9E, ONEIDA CO., AND THAT THE ATTACHED PLAT IS A TRUE REPRESENTATION OF THE LAND SO SURVEYED BY US.
J. M. Abernathy
GENISOT ENGINEERING CO.
RECEIVED & FILED
Oneida County Surveyor's Office
Date FEB. 6 1986
By MJH
DCS Area
SURVEY FOR
MR. JOSEPH SERAPHINE
RHINELANDER, WIS.
SCALE: 1" = 50'
JUNE 1, 1948
J.M.A.
DWG. NO. 339-1
GENISOT ENGINEERING CO.
RHINELANDER, WIS.
Rev. Apr 2/63 11:32 03