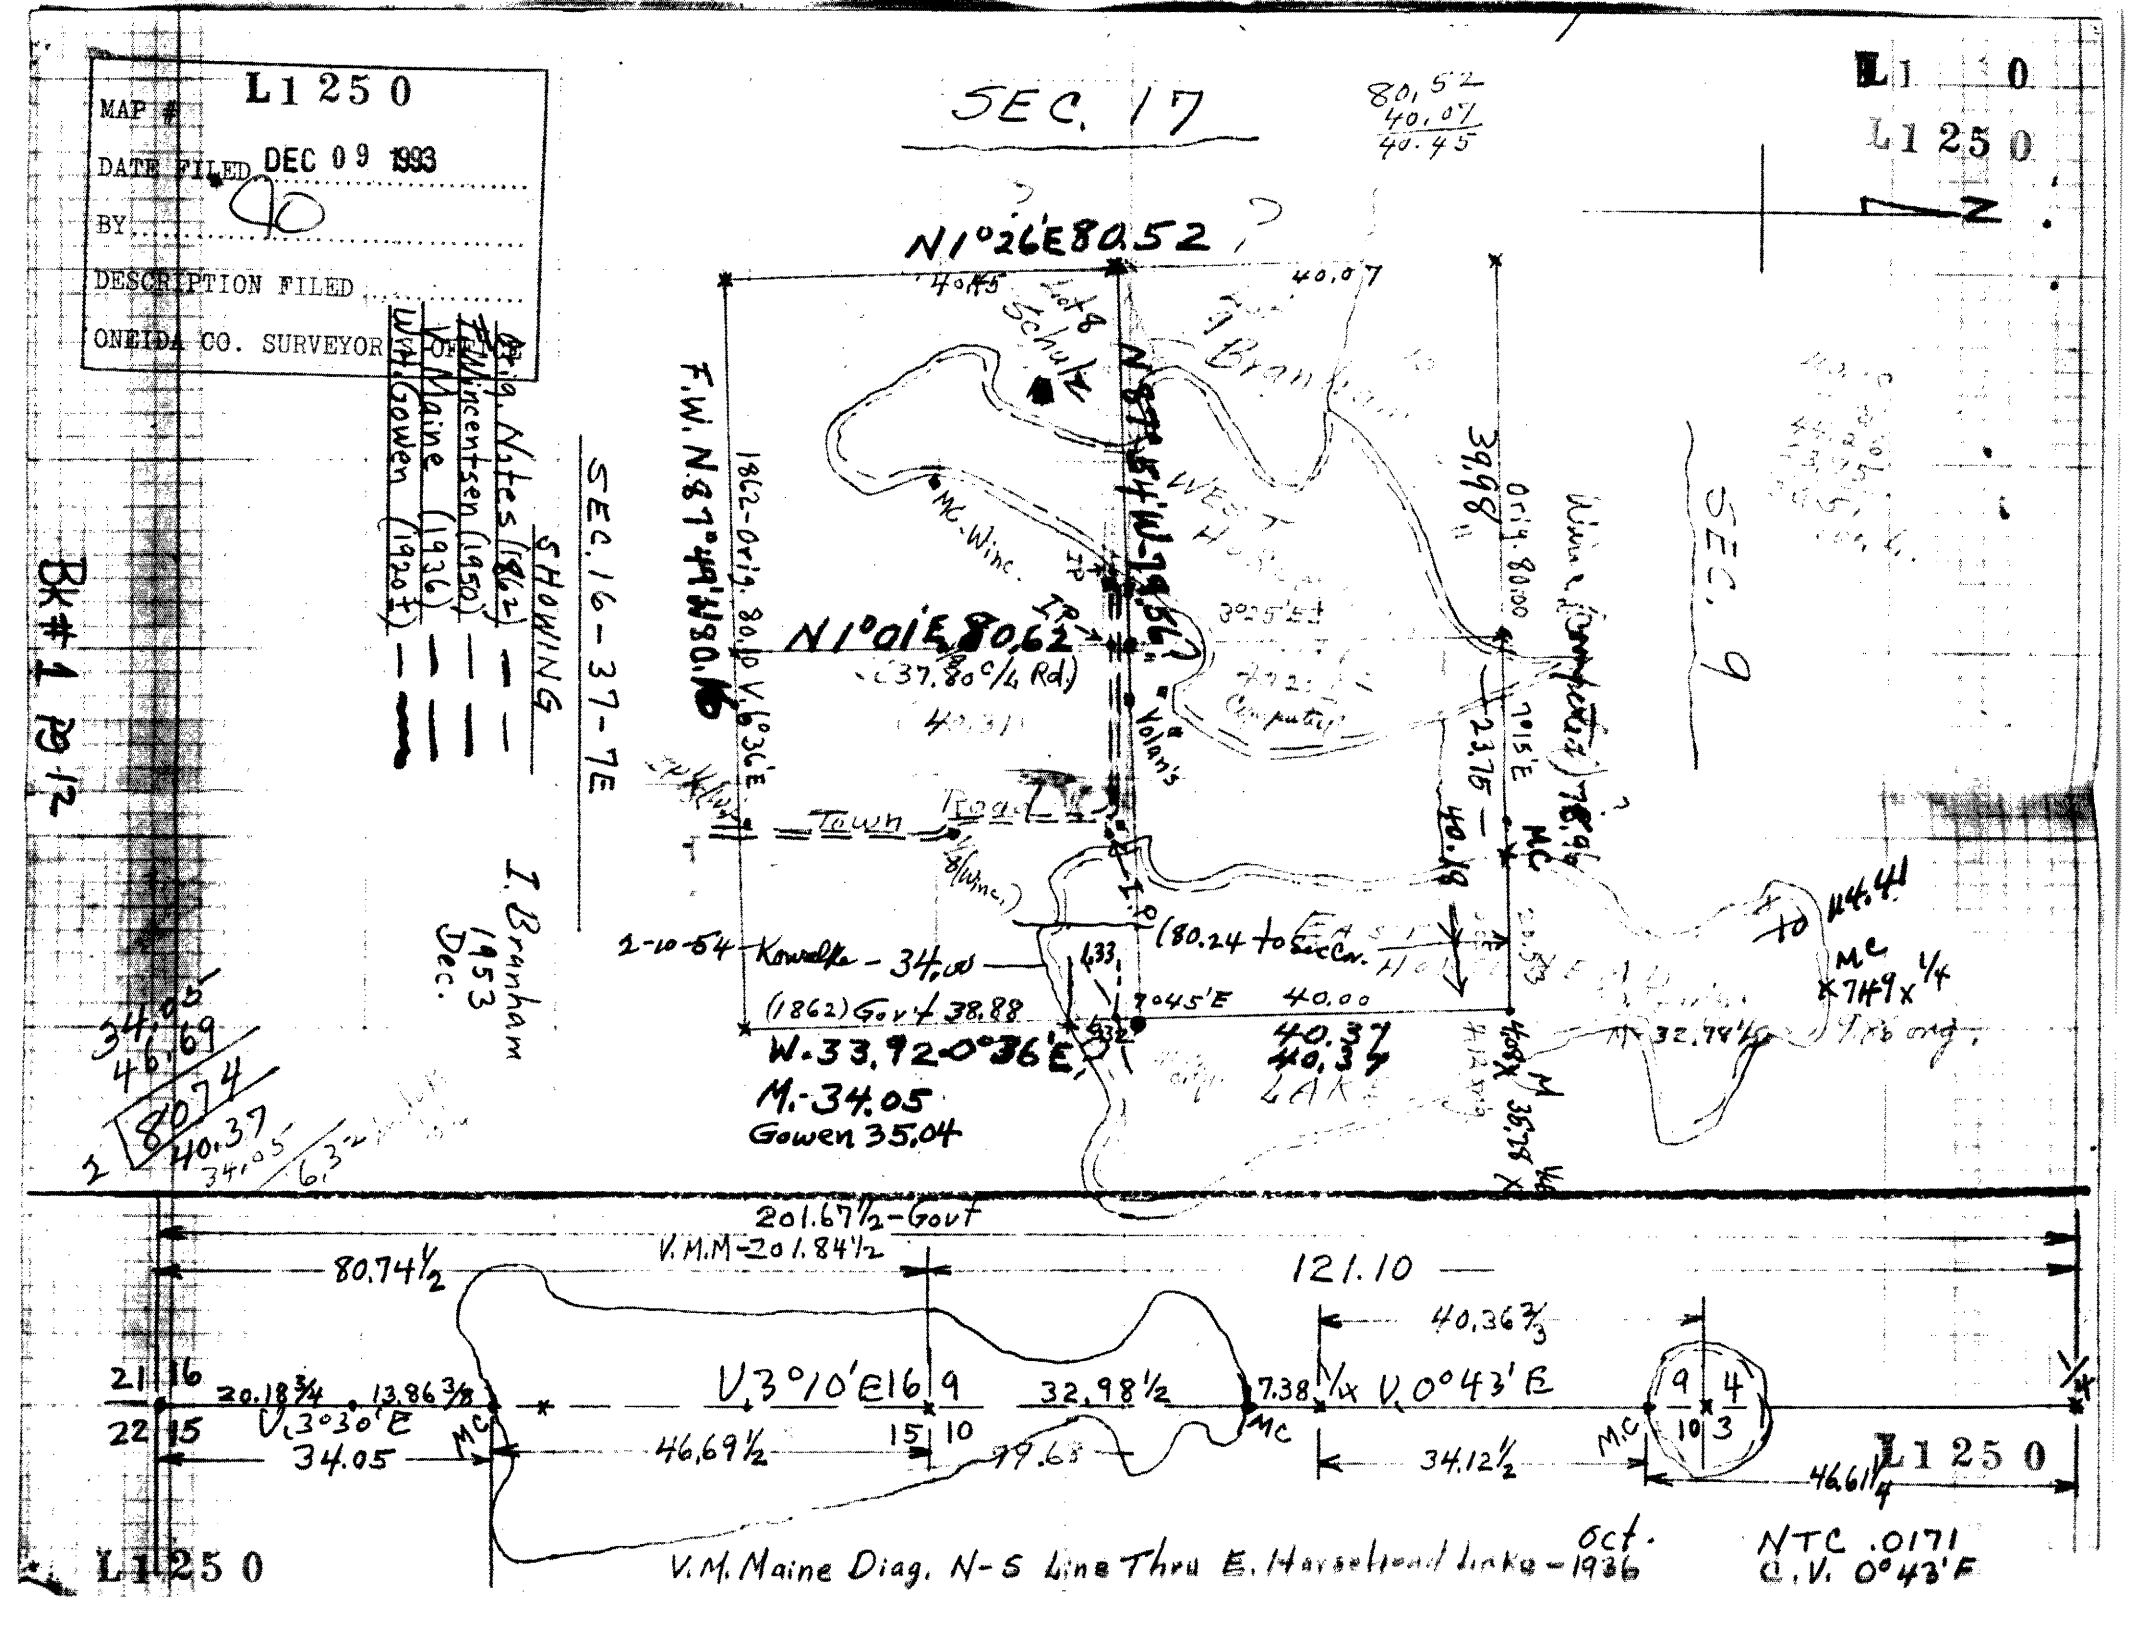
L1250
MAP #
DATE FILED DEC 09 1993
BY
DESCRIPTION FILED
ONEIDA CO. SURVEYOR
SHOWING
Bdg. Notes (1862)
Fullmcentsen (1950)
W.H. Maine (1936)
Wm. Gowen (1920's)
SEC. 17
SEC. 16-37-7E
SEC. 9
I. Branham 1953 Dec.
BK#1 PG 12
N1°26'E80.52
F.W. N87°44'W80.16
N1°01'E80.62
(37.80 C/L Rd)
W.33.92-0°36'E
M.-34.05
Gowen 35.04
Town Road
Kowalke - 34.00
(1862) Govt 38.88
(80.24 to Sec Cor.)
201.67½-Govt
V.M.M-201.84½
80.74½
121.10
40.36⅔
V.3°10'E 16.9
32.98½
V.3°30'E
34.05
46.69½
34.12½
46.61¼
V.M. Maine Diag. N-S Line Thru E. Haselwood Links - Oct. 1936
NTC .0171
C.V. 0°43'E
L1250