SEC. 31, T. 38 N., R. 9 E.,
ONEIDA COUNTY, WIS.

RECEIVED & FILED # L2.8.3
Oneida County Surveyor's Office
Date FEB. 1 4 1986
By MJH

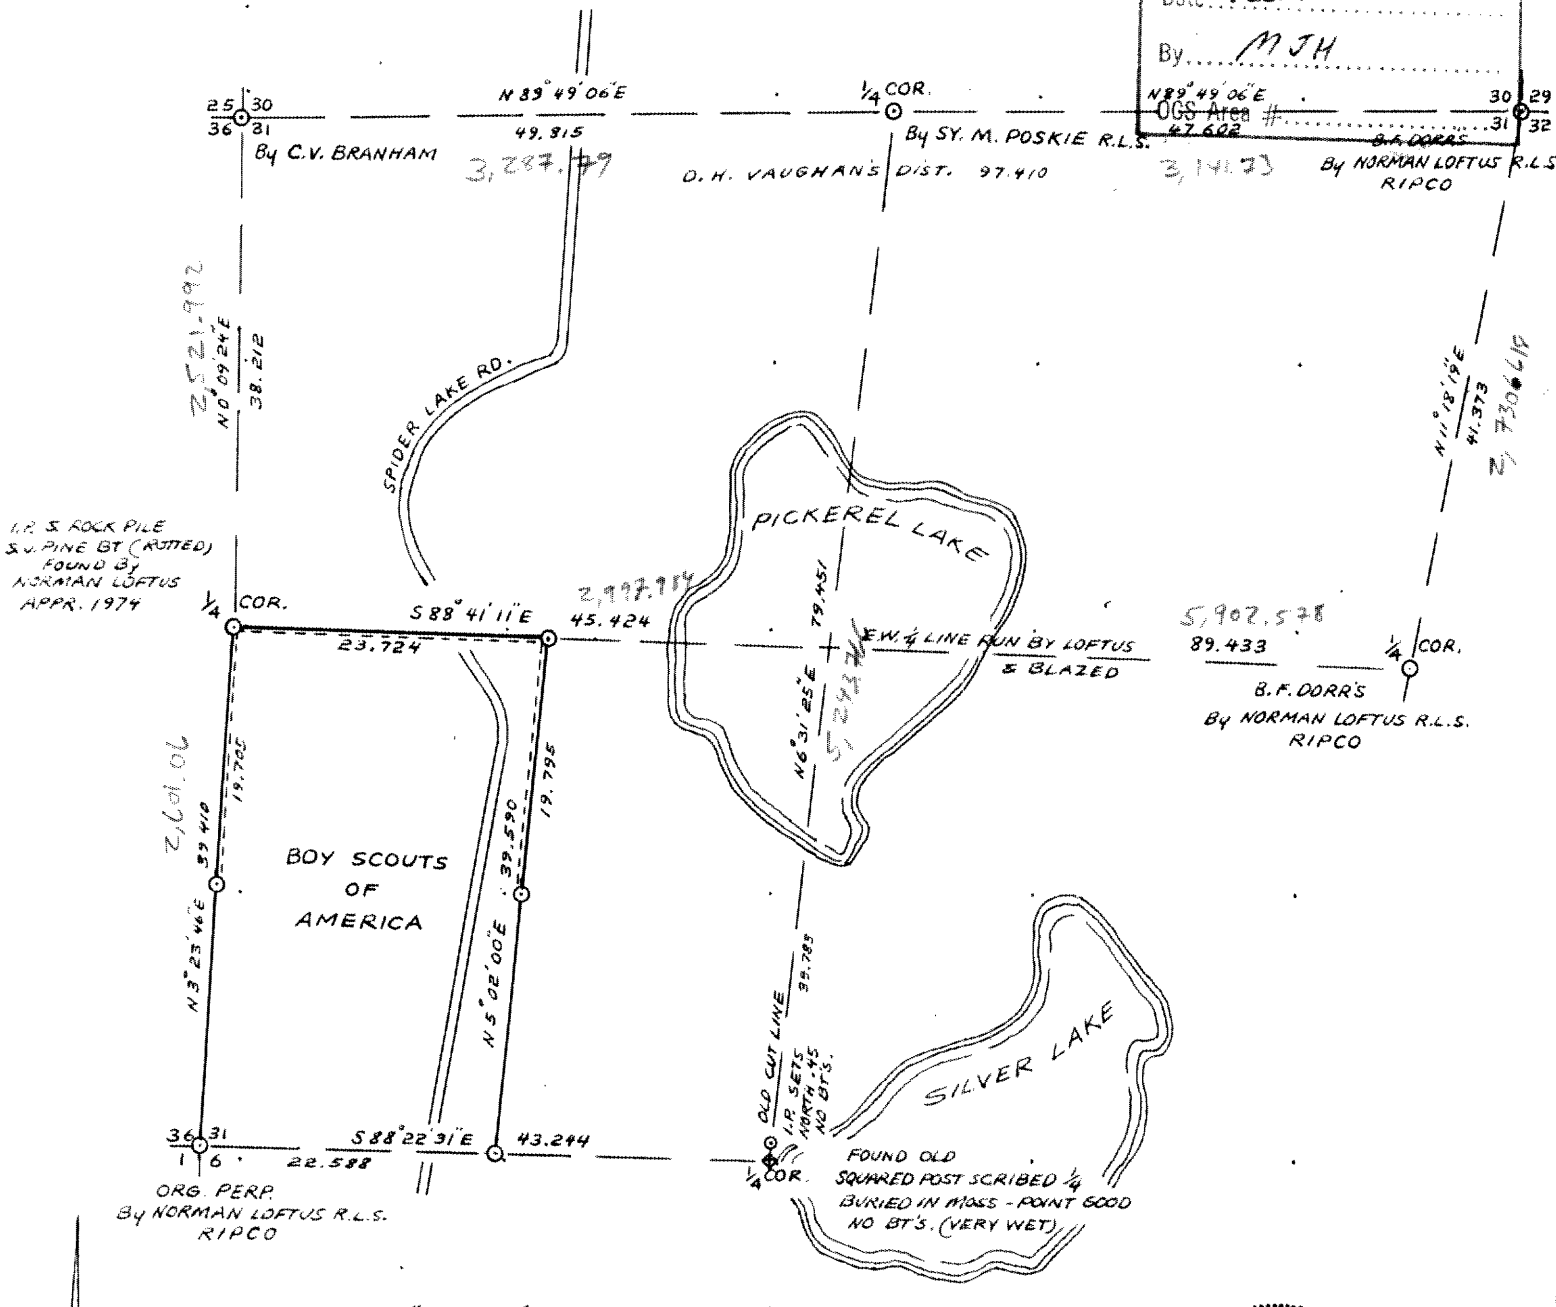

COR. BT. CODE

A	B	C	D	E
F	G	H	I	J
K	L	M	N	O
P	Q	R	S	T
U	V	W	X	Y

K- 9" MAPLE N63°E 30.3'
9" OAK S2°W 41.0' (NEW)

L- 5" TAM. S2°30'E 26.8'
5" " N70°W 37.8' (NEW)

P- SPIKE IN TOP OF BOULDER
S77°E 11.2 (NEW)
36" MAPLE N3°23'E 70'

Q- 10" MAPLE N38°W 29.3'
8" " S62°W 17.0' (NEW)

V- 11" W. PINE S9°E 20.5' (NEW)
11" " " N86°W 53.3'

WISCONSIN
WILLIAM H. STUTH
S-1418
MINOCQUA, WIS.
LAND SURVEYOR

William H. Stuth
WILLIAM H. STUTH
R.L.S. # S-1418

SCALE:
0 5 10 20 CHAINS
0 330 660 1320 FEET

LEGEND: CORNERS & LINES

⊙	IRON PIPE OR CAP	═══	BLAZED · PAINTED
⊗	CONCRETE	———	BLAZED
⊕	POST	═ ═ ═	APPR. · PAINTED
△	STAKE	- - -	RANDOM
+	SPIKE	× × ×	FENCE

1827

OWENS-ILLINOIS
TOMAHAWK (1) WISCONSIN
FOREST PRODUCTS DIVISION

SURVEY FOR TIMBER HARVEST
DRAWN BY Wm. H. Stuth
DATE 5/17/79